



STATO DI PROGETTO

PIANTE

PIANO INTERRATO

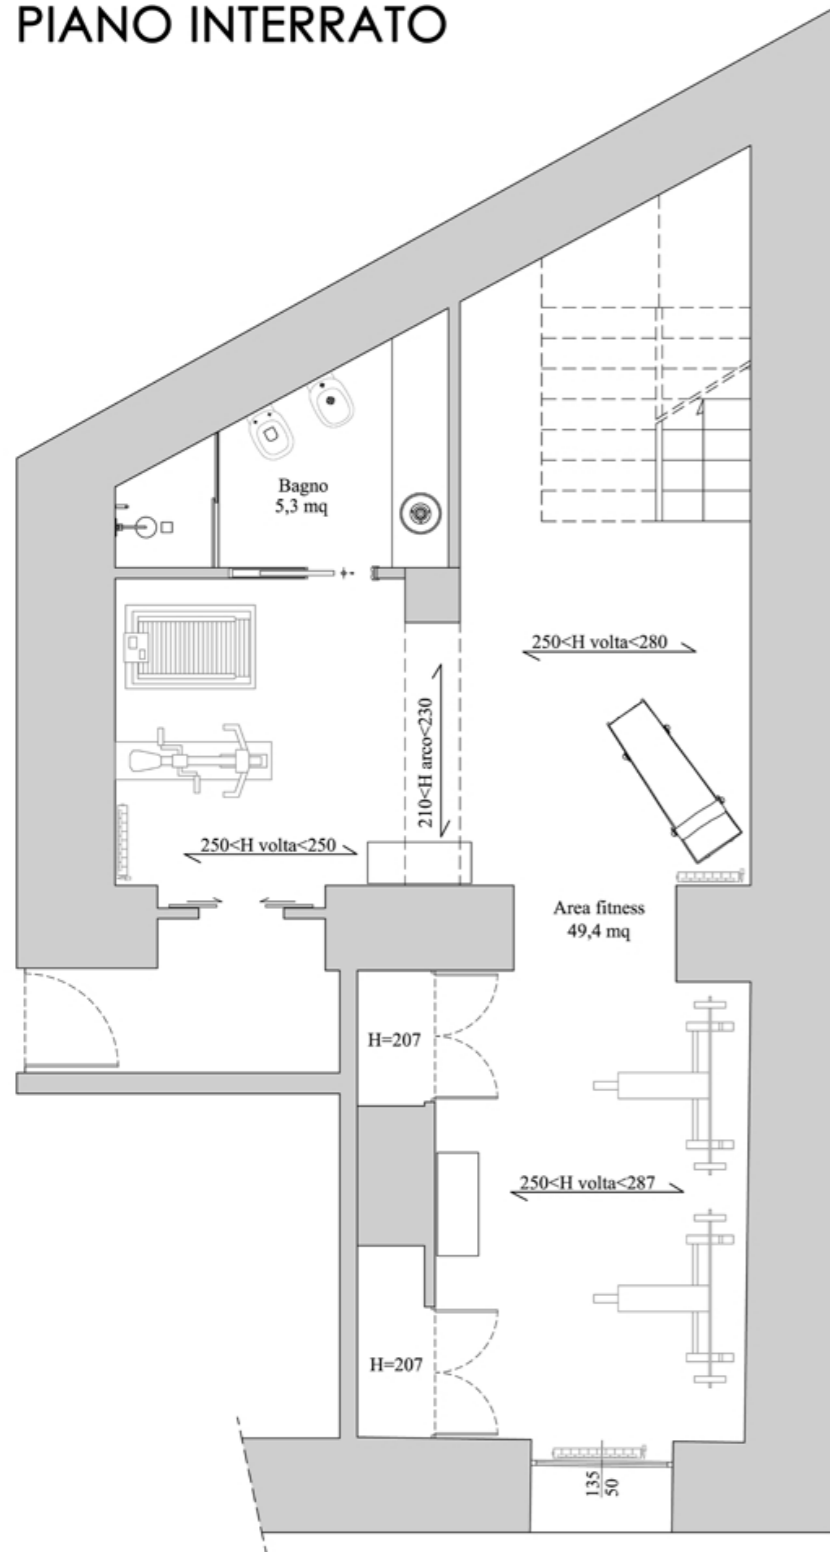

PIANO TERRA

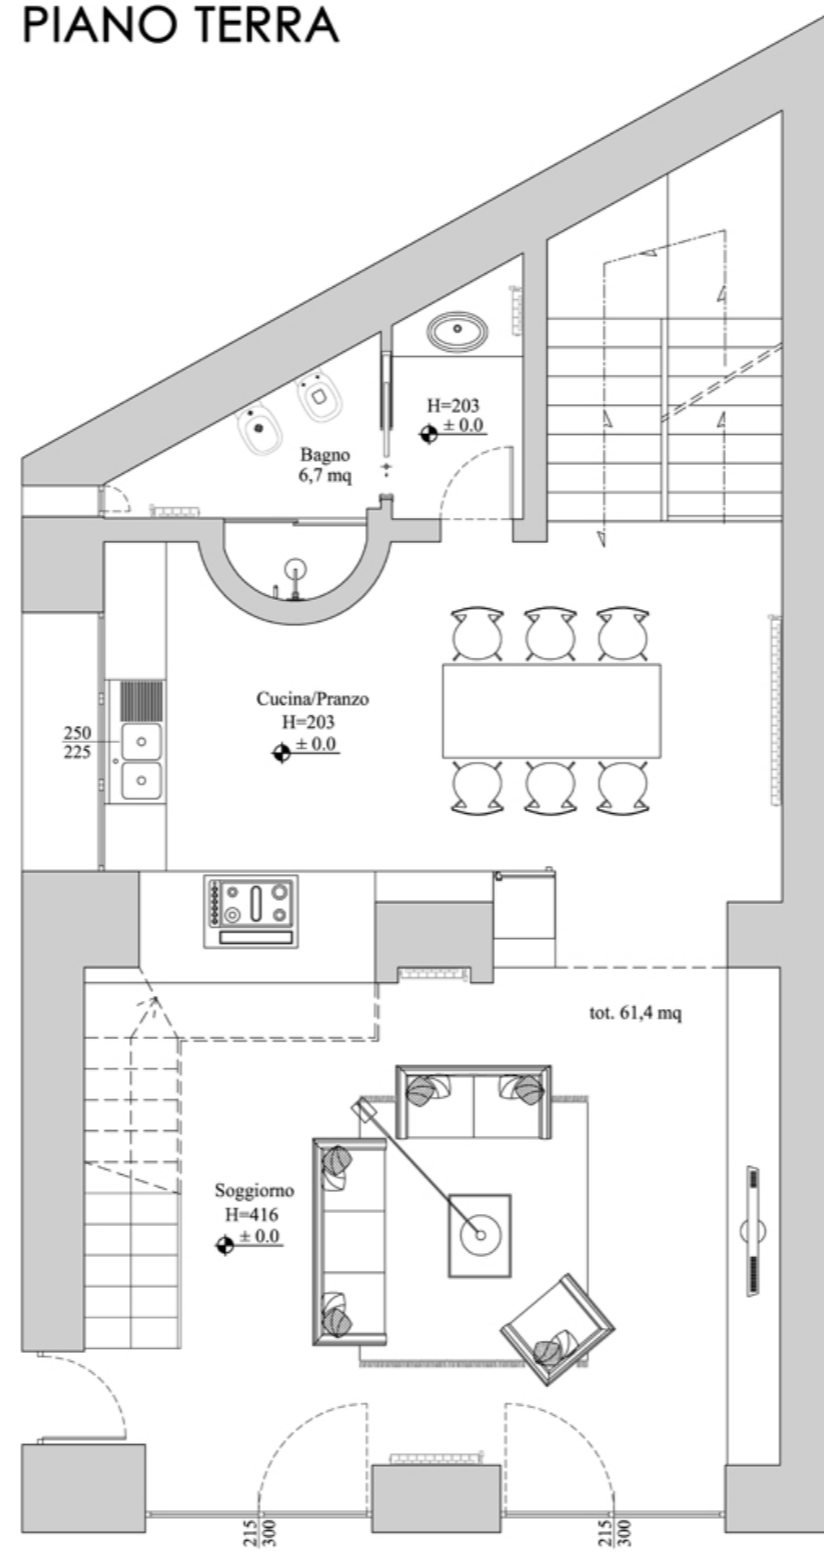

PIANO SOPPALCO

