



STATO DI FATTO

PIANTA

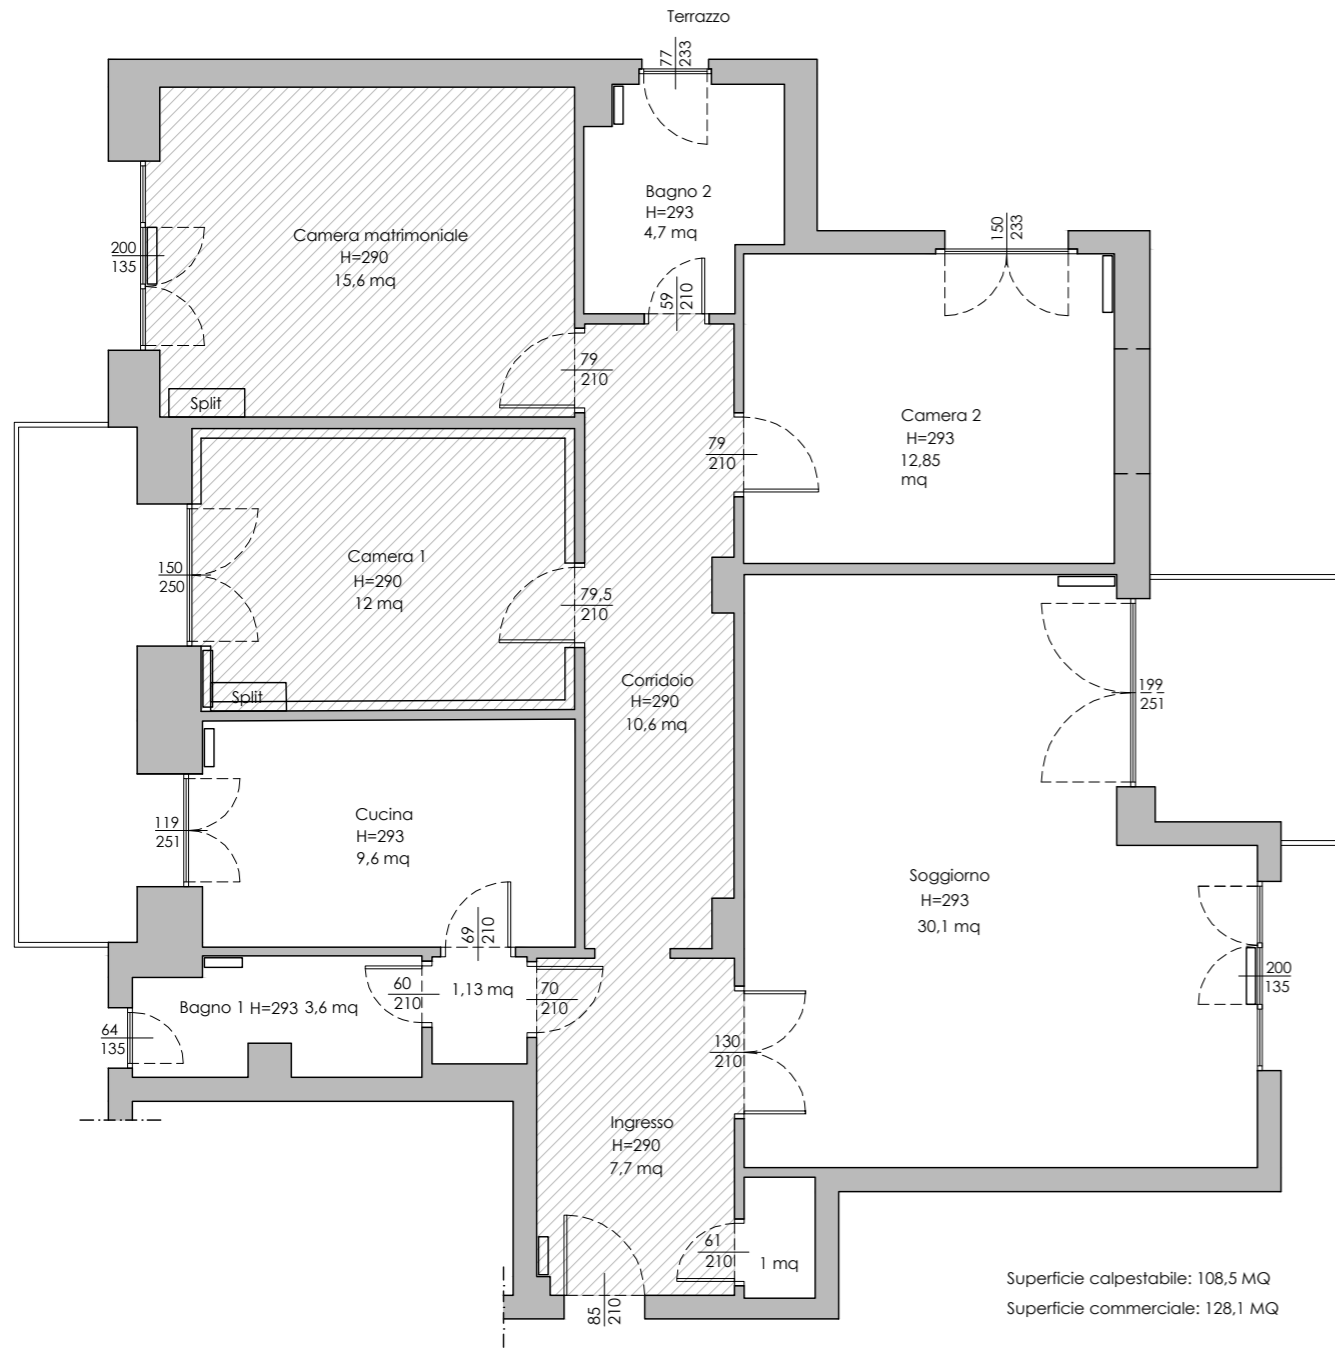


STATO DI PROGETTO

PIANTA

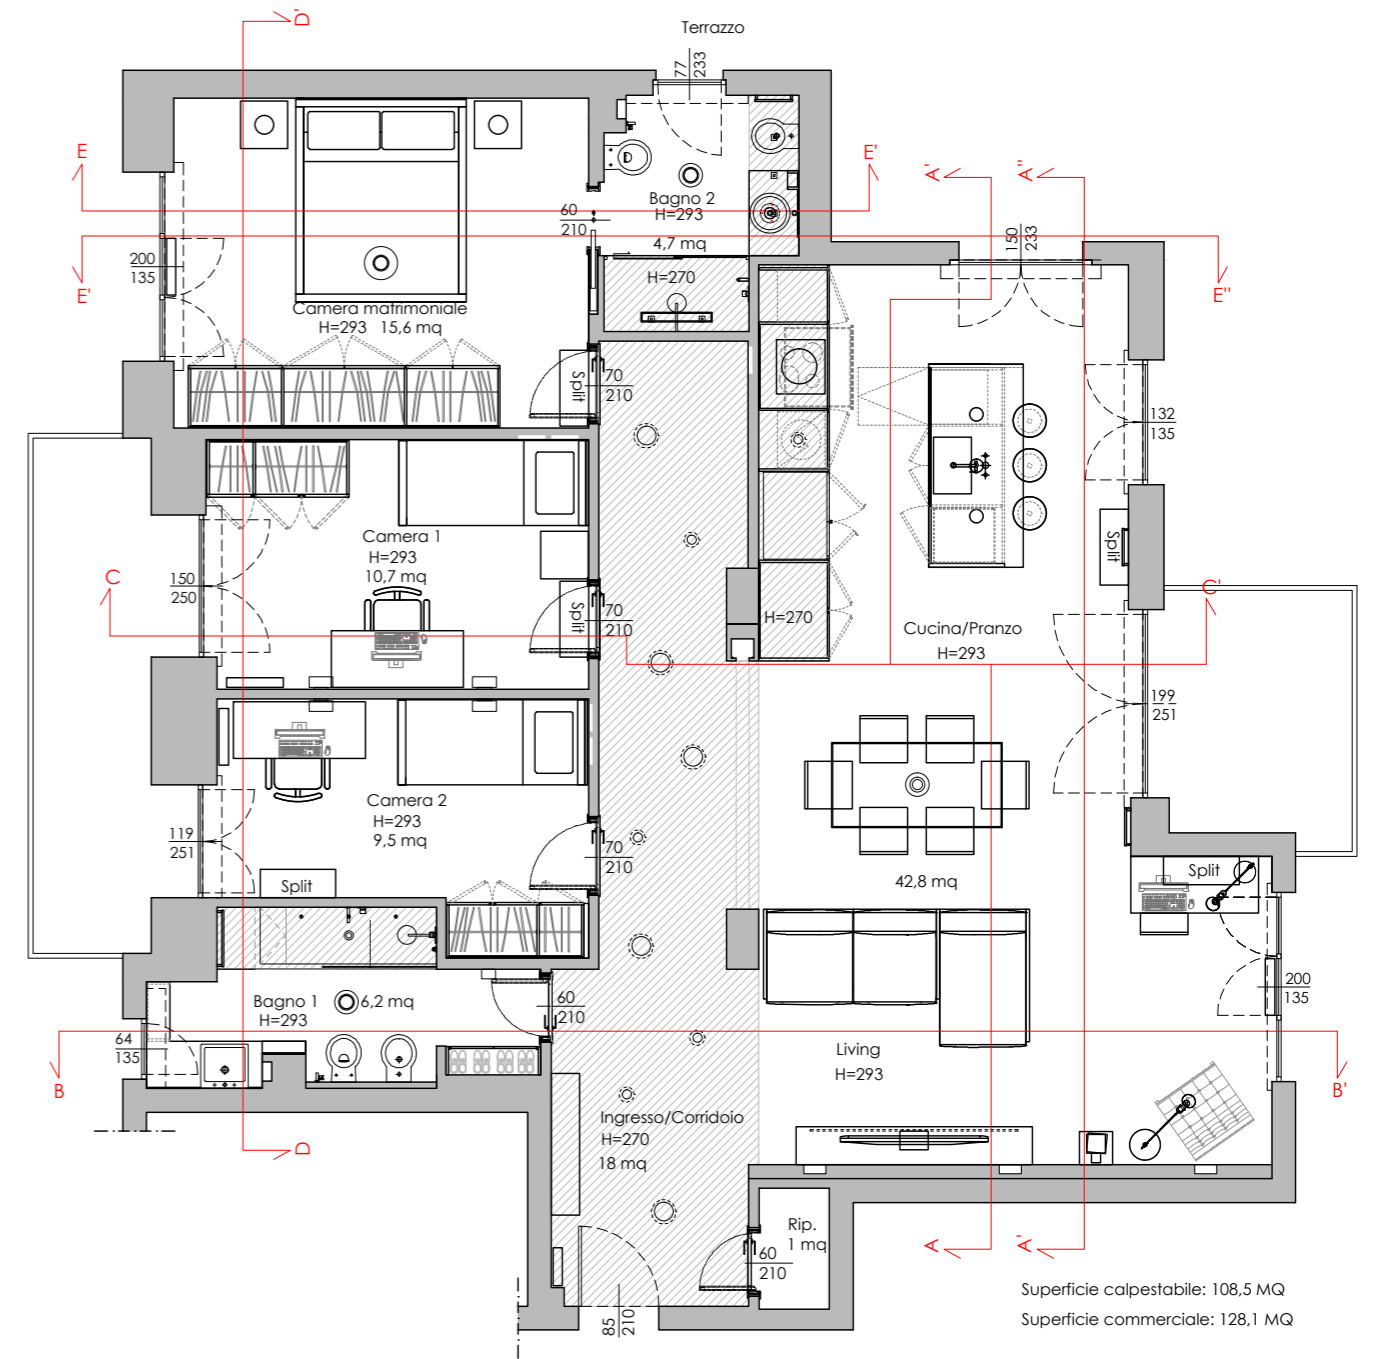


STATO DI PROGETTO


SEZIONI

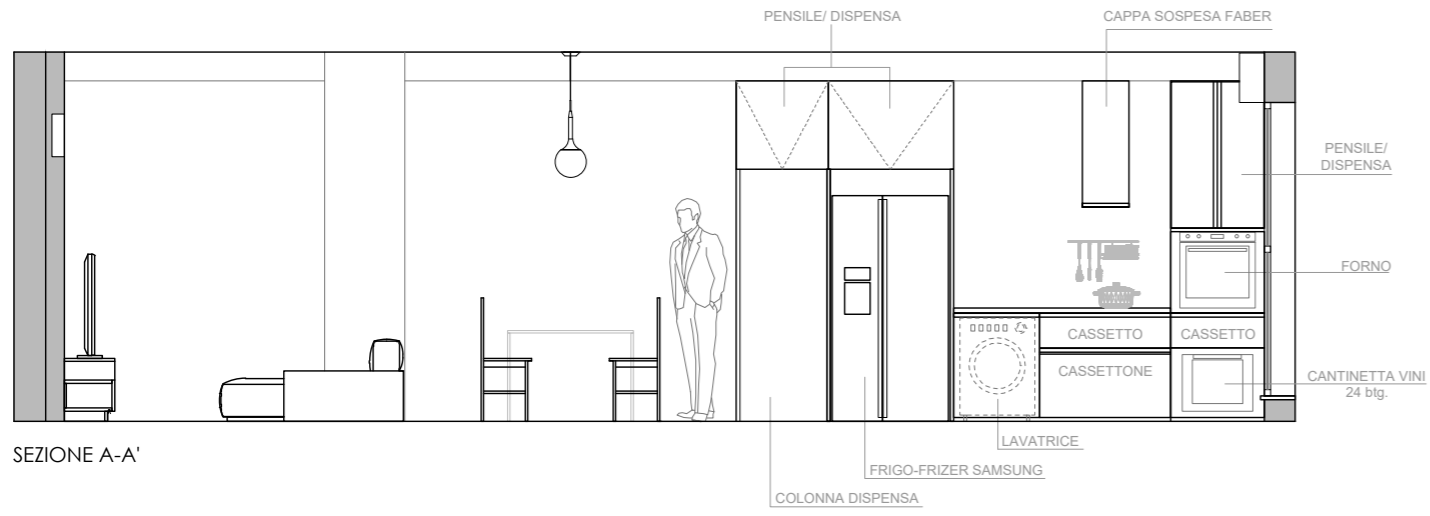


SEZIONE A-A'

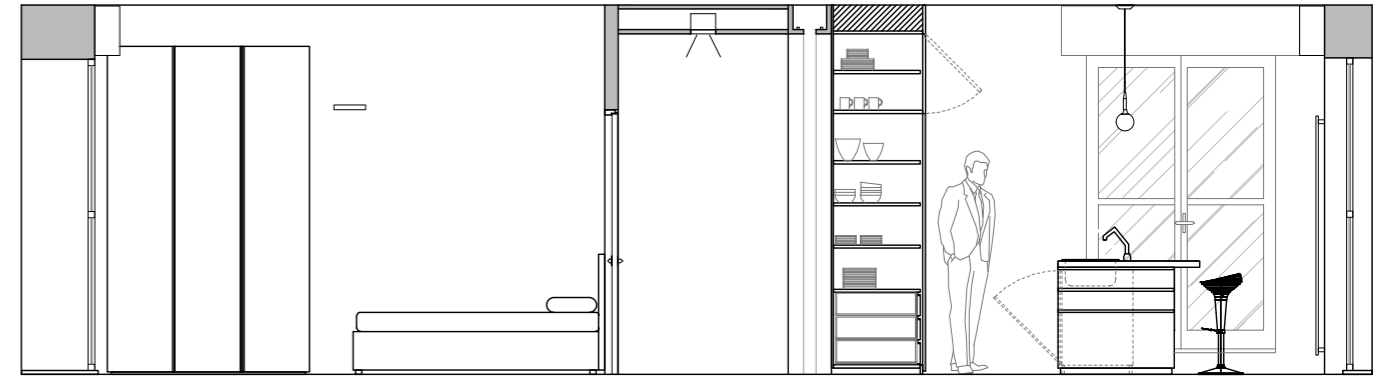


SEZIONE C-C'

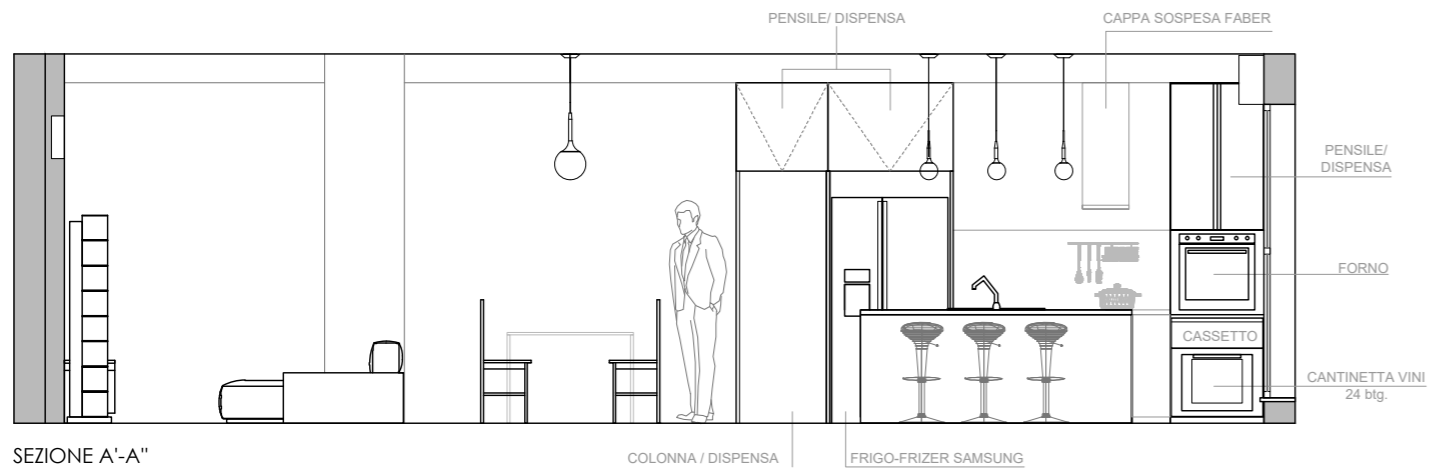


SEZIONE A'-A''

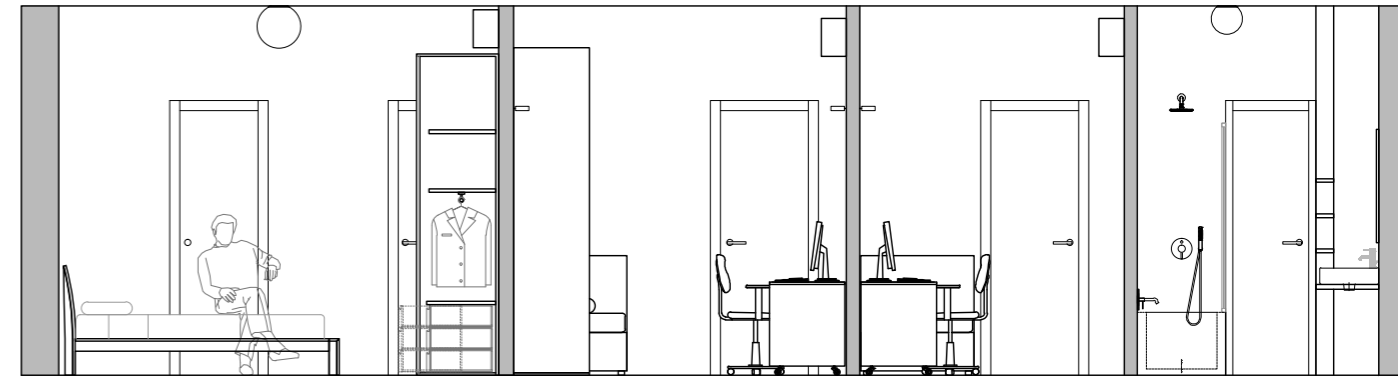

SEZIONE D-D'

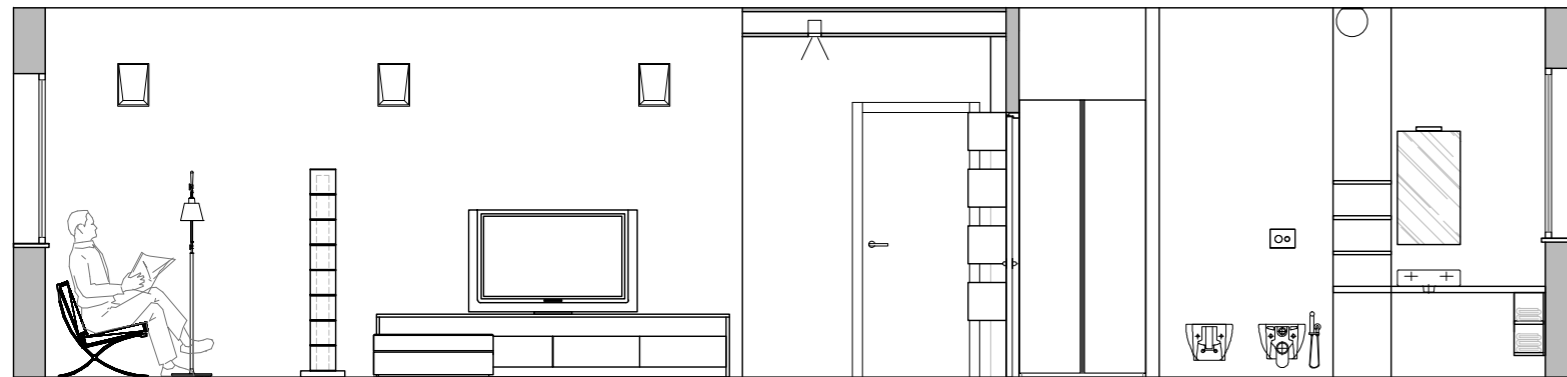


SEZIONE B-B'

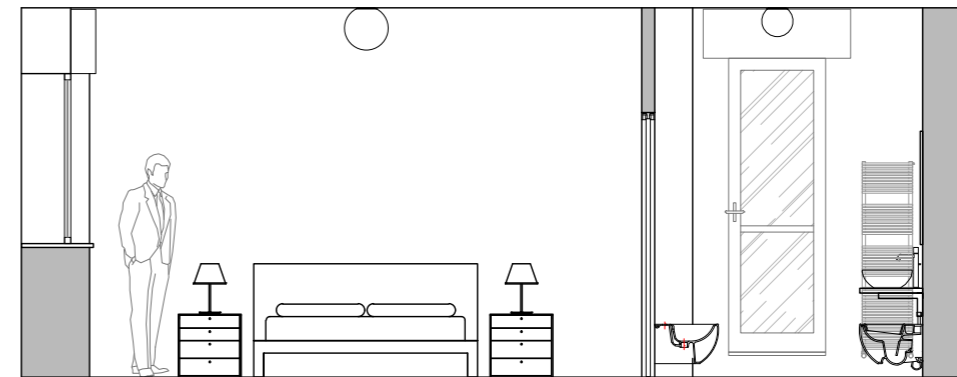

SEZIONE E-E'

VARIANTE

STATO DELLA PRECEDENTE PROGETTAZIONE

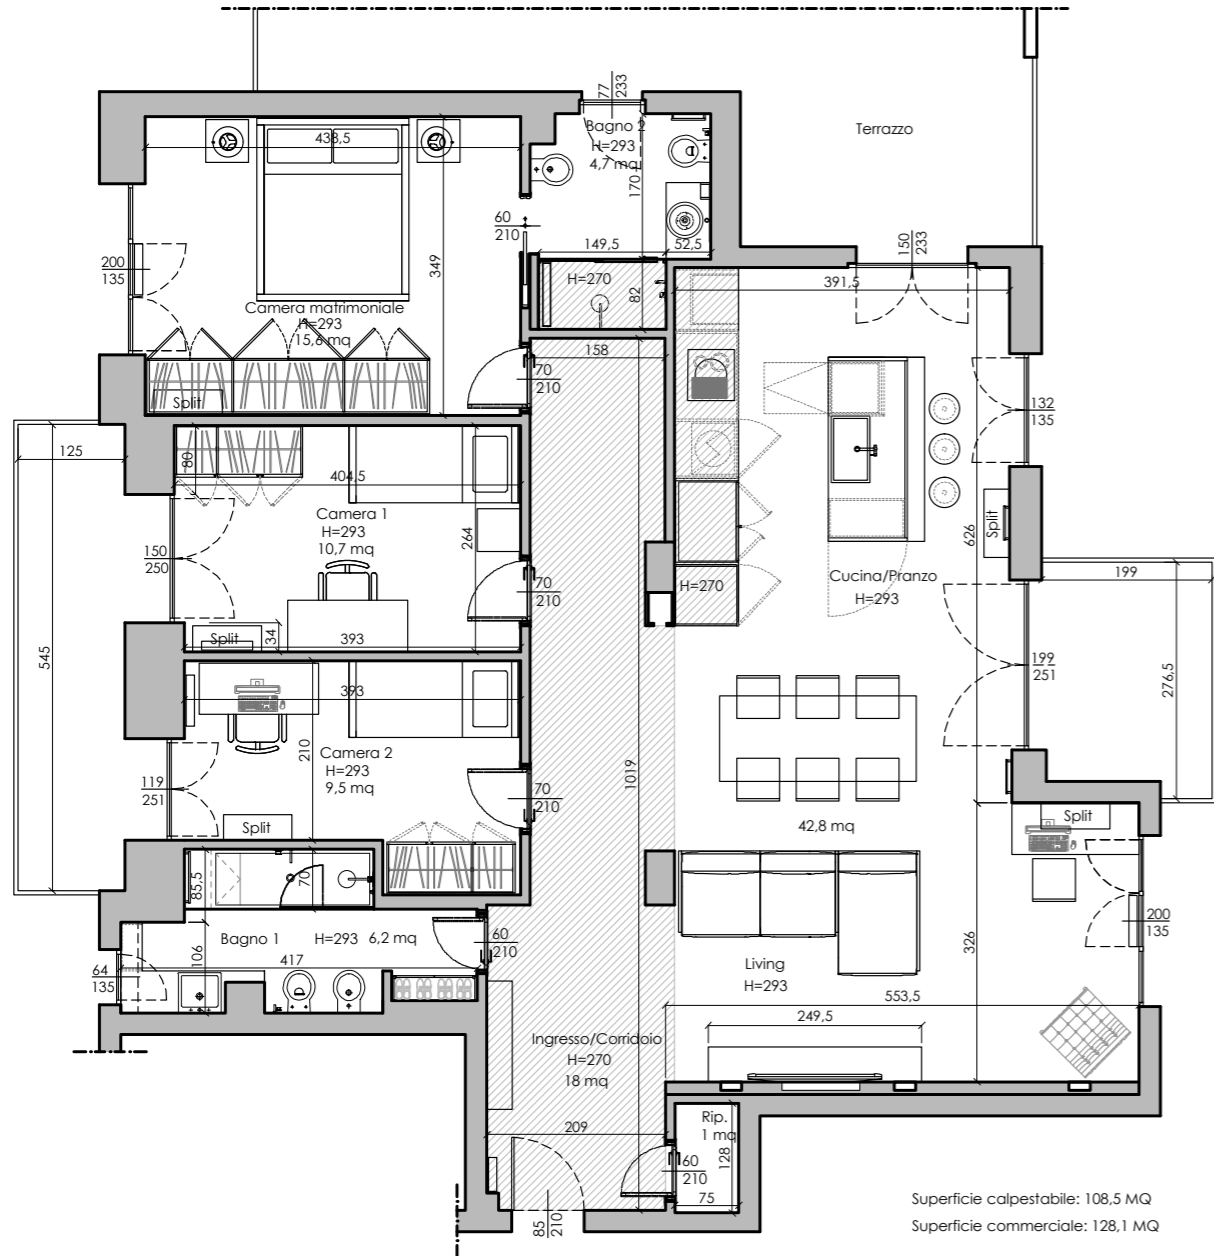

STATO DELLA NUOVA PROGETTAZIONE

