


STATO DI FATTO

PIANTA

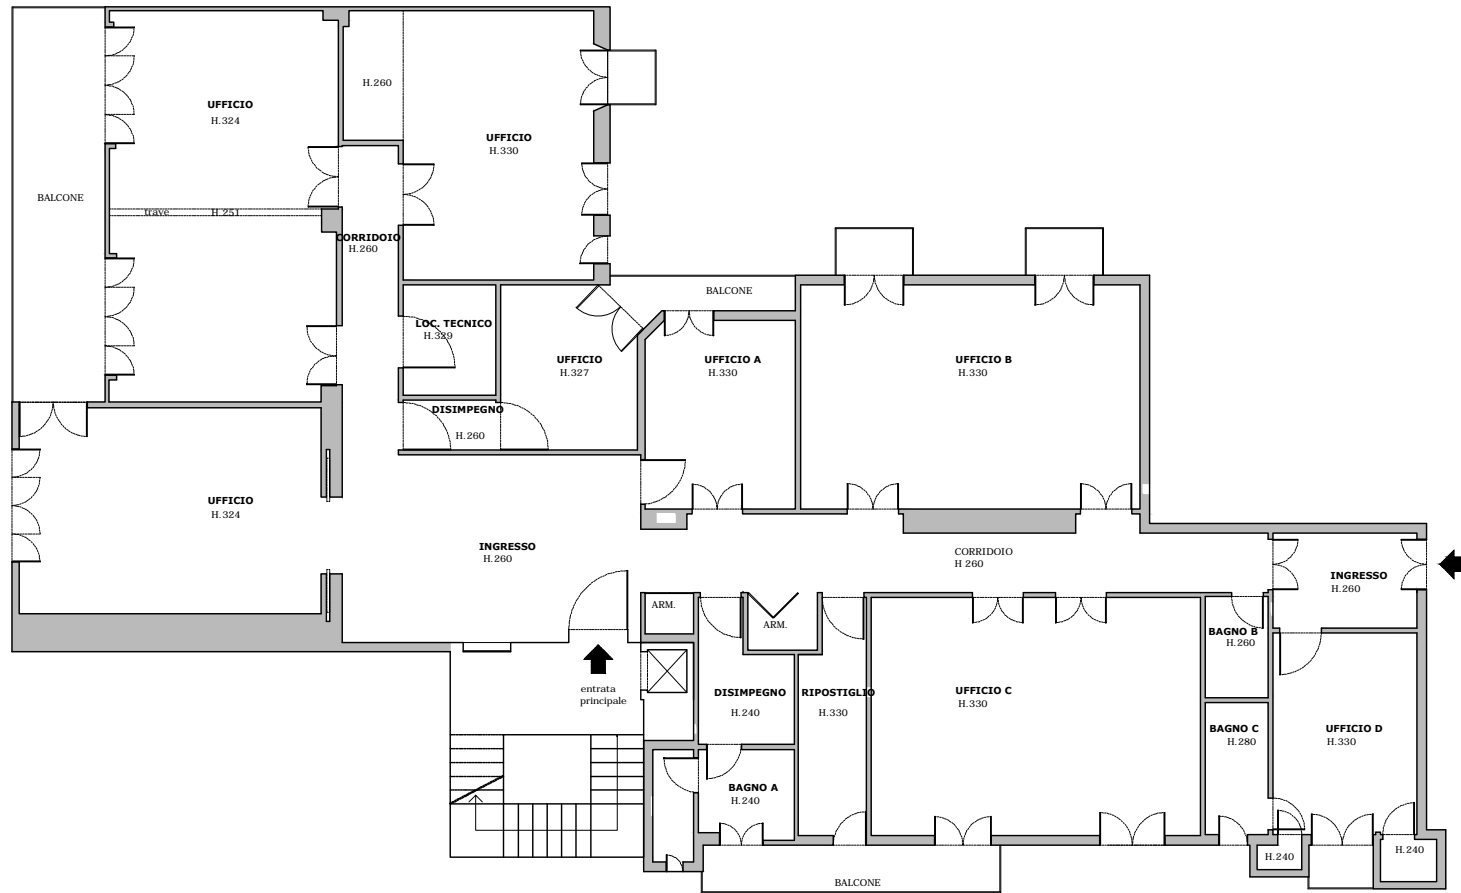

STATO DI PROGETTO

PIANTA

