



STATO DI FATTO

PIANTA

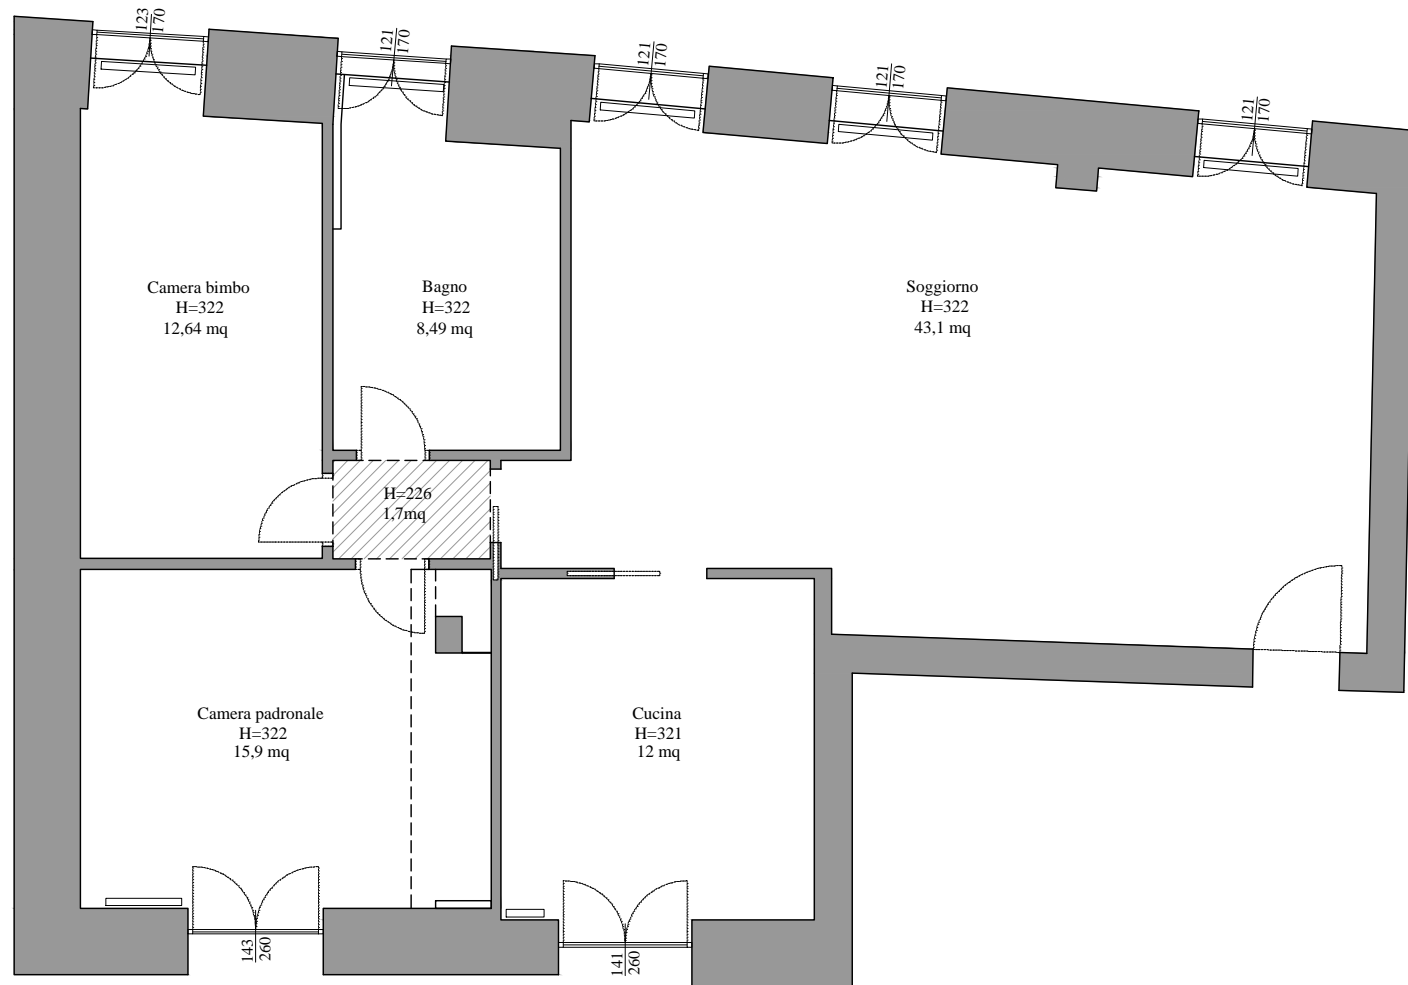

STATO DI PROGETTO

PIANTA

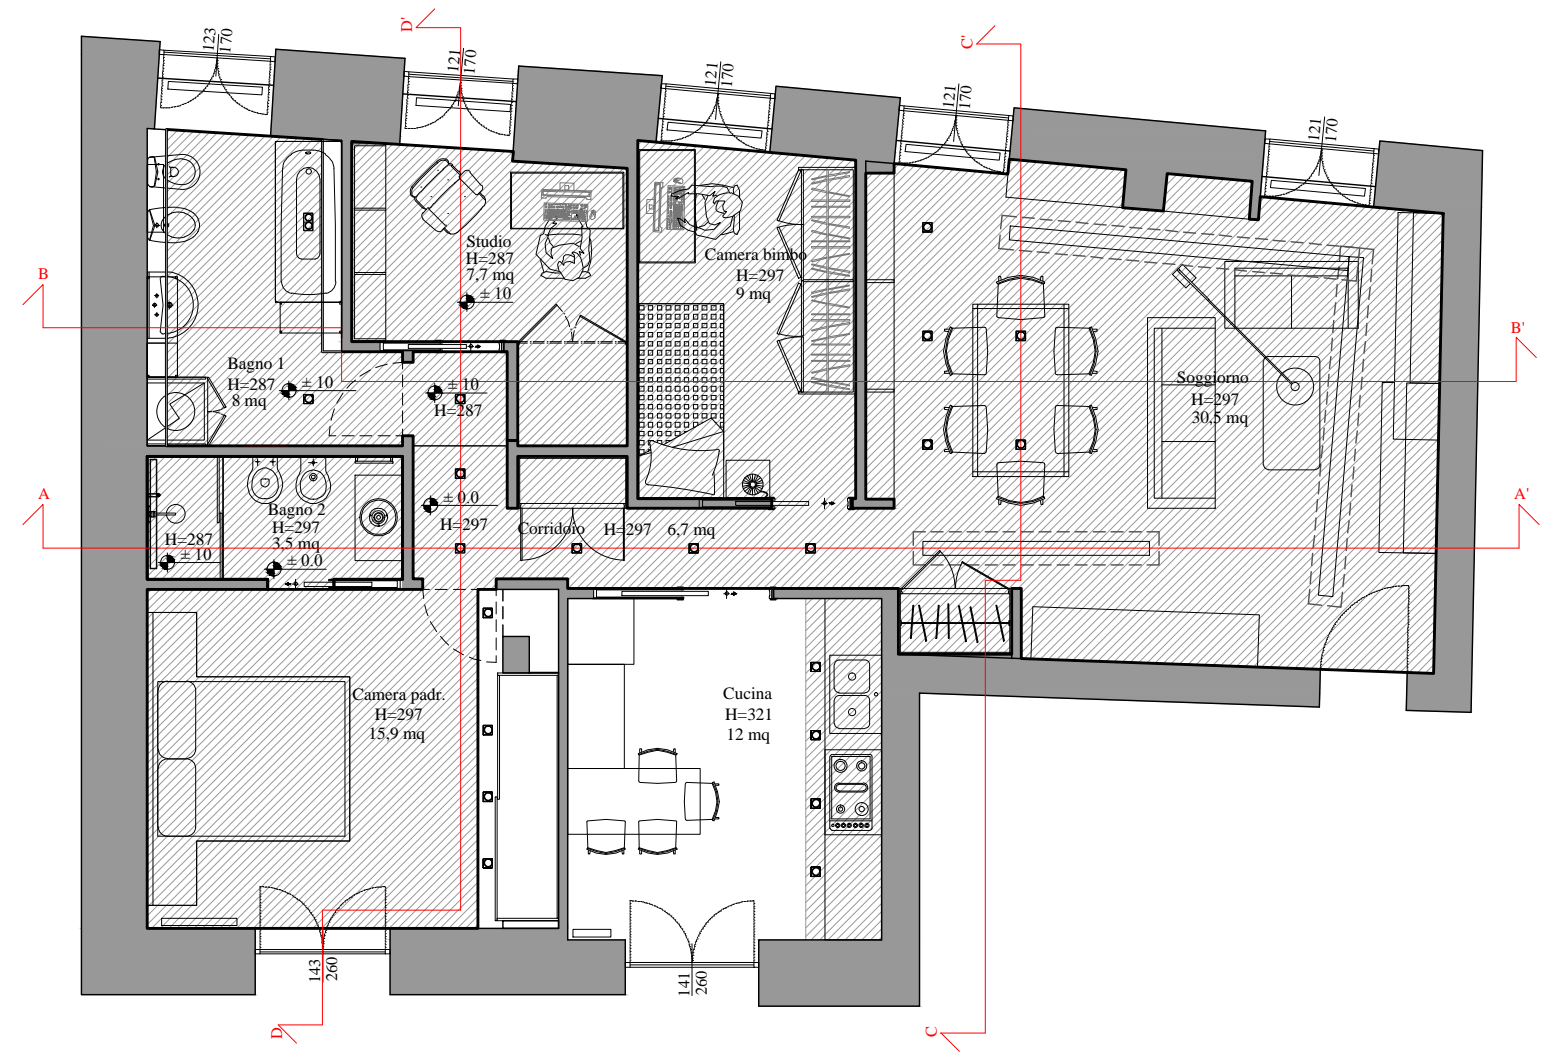


STATO DI PROGETTO

SEZIONI




SEZIONE A-A'

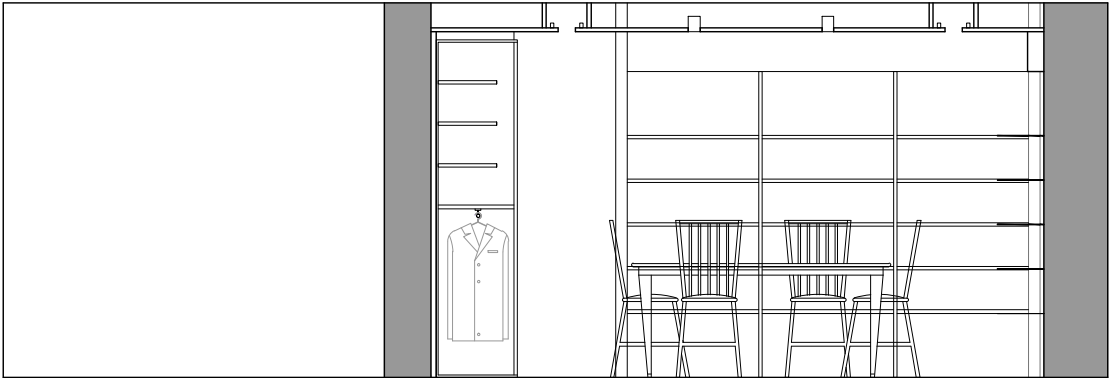

SEZIONE C-C'



SEZIONE B-B'

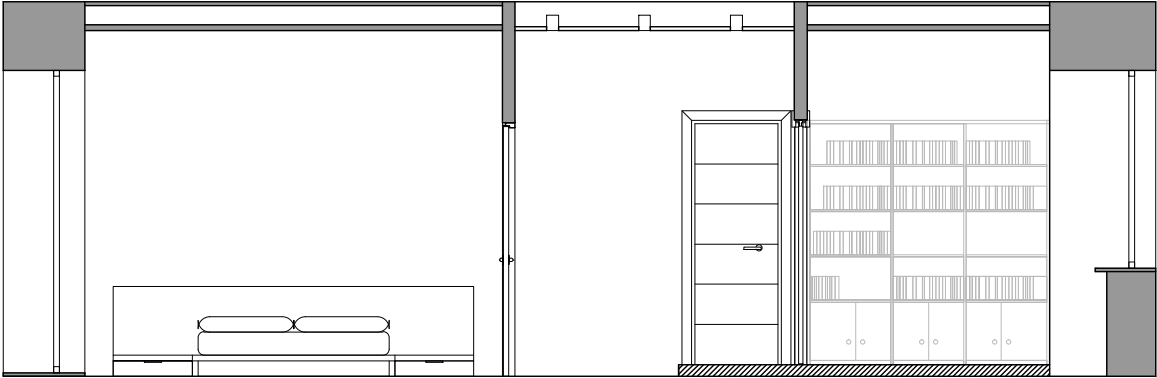

SEZIONE D-D'