
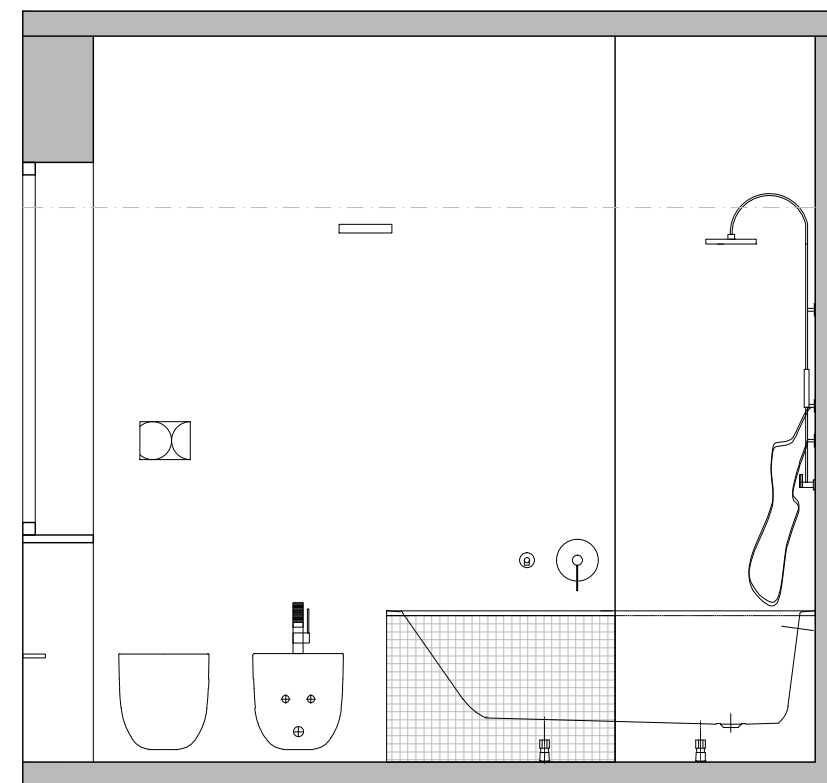
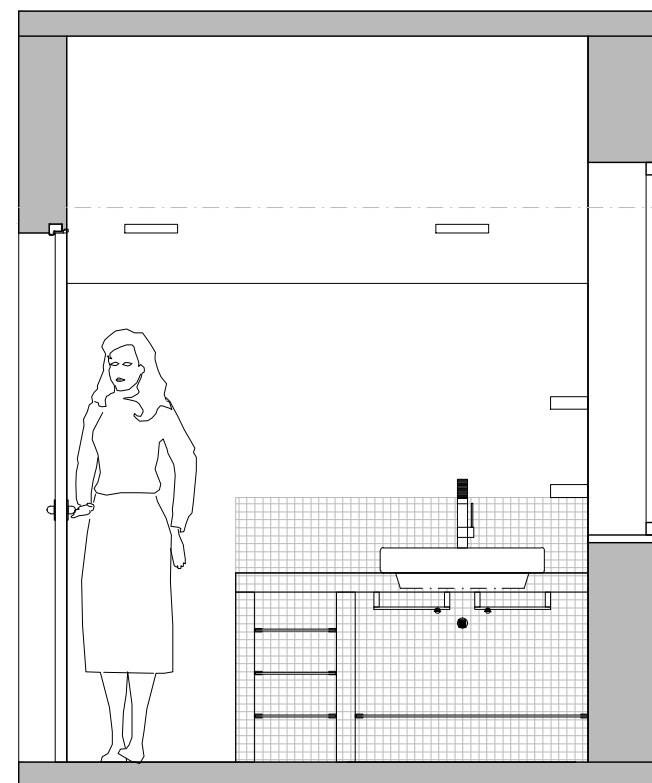
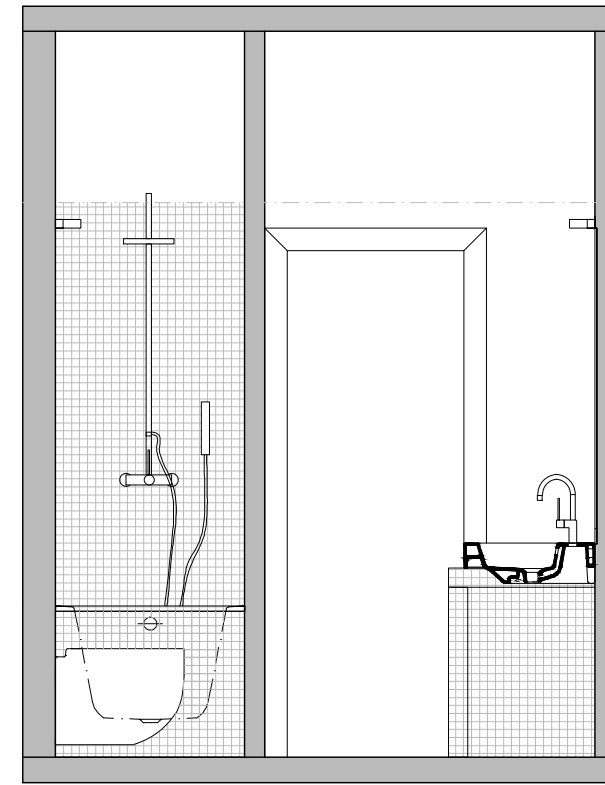



# STATO DI PROGETTO

BAGNO PADRONALE

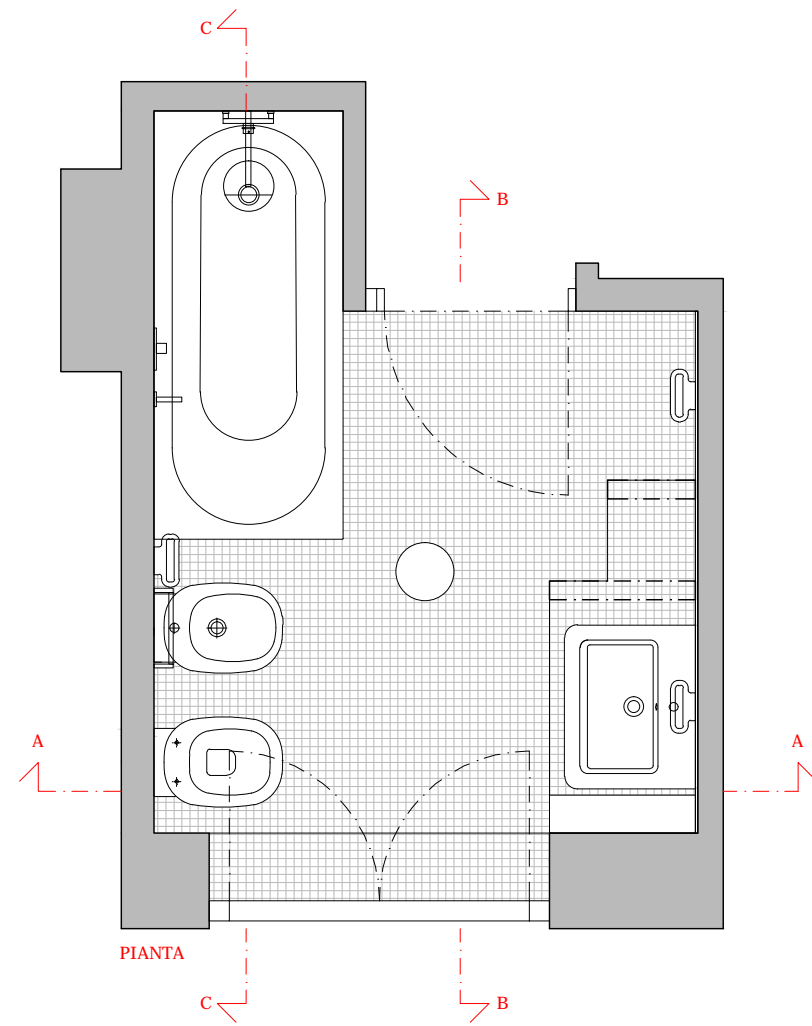

# STATO DI PROGETTO

CUCINA

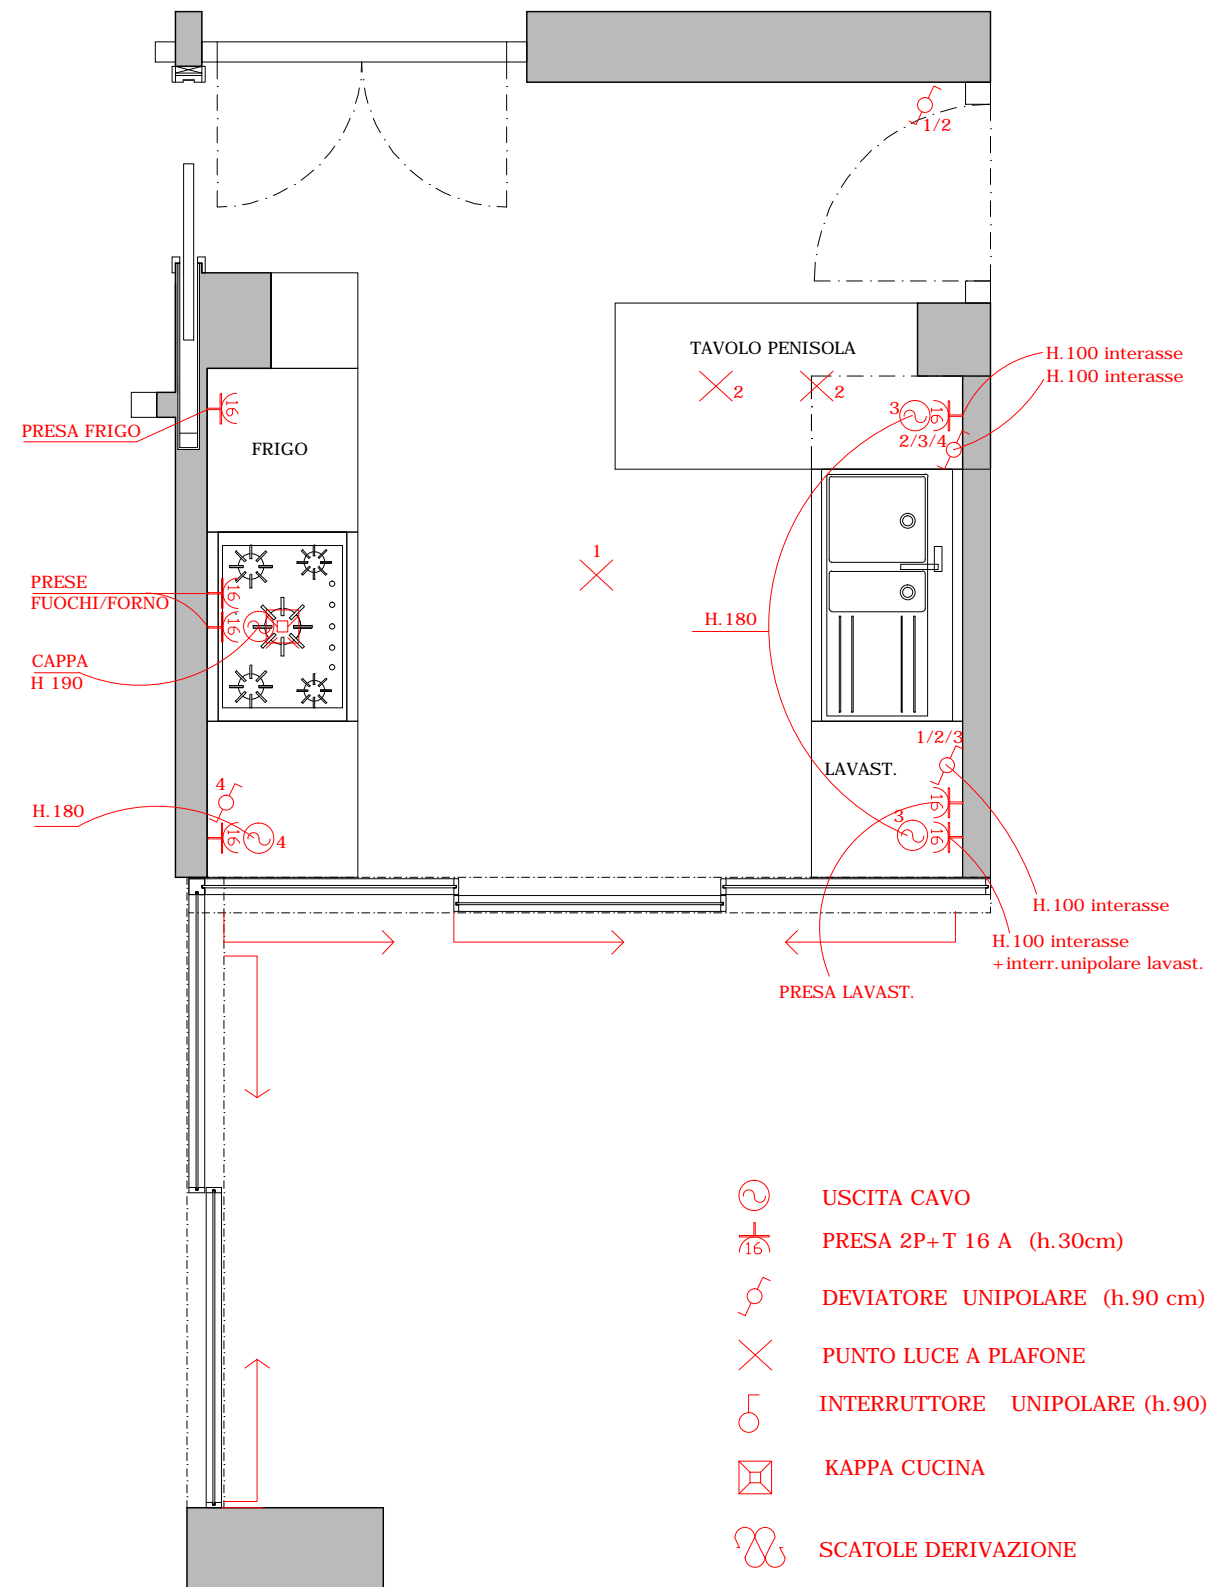

PIANTA

