


STATO DI FATTO

PIANO PRIMO

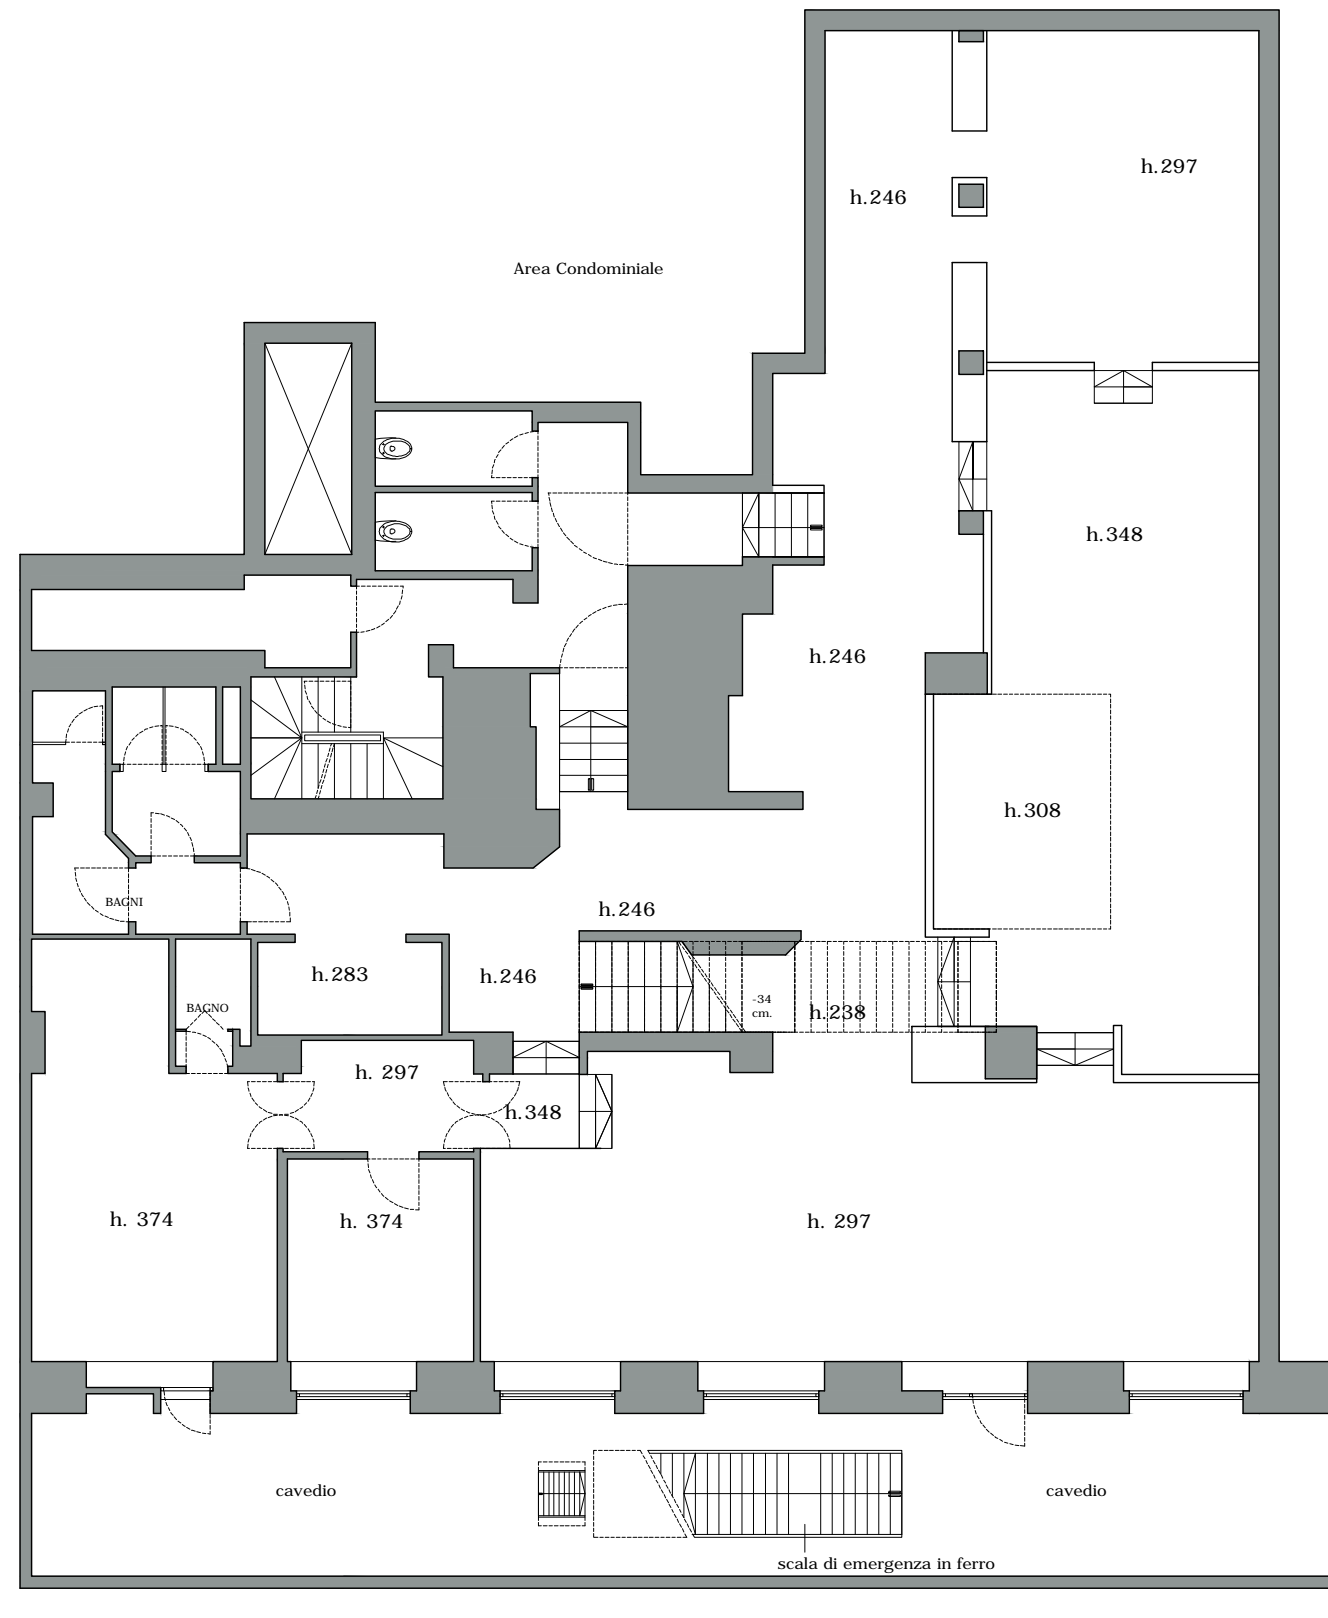


P.zza Giordano

Galleria S. Babila

STATO DI PROGETTO

PIANO PRIMO

- 1 DIVANO - Le Corbusier art. 39 L 130 P 70 H 67
- 2 DIVANO - Le Corbusier art. 40 L 180 P 70 H 67
- 3 TAVOLO - M. Breuer art. 52 L 55 P 48 H 45
- 4 TAVOLO - Le Corbusier art. 90 L 122 P 80 H 37
- 5 POLTRONA - L.M. Van Der Rohe art. 21 L 80 P 76 H 75
- 6 POUFF - L.M. Van Der Rohe art. 67 L 55 P 60 H 35
- 7 SGABELLO - art. 63 L 43 P 47 H 110 (H seduta 76)

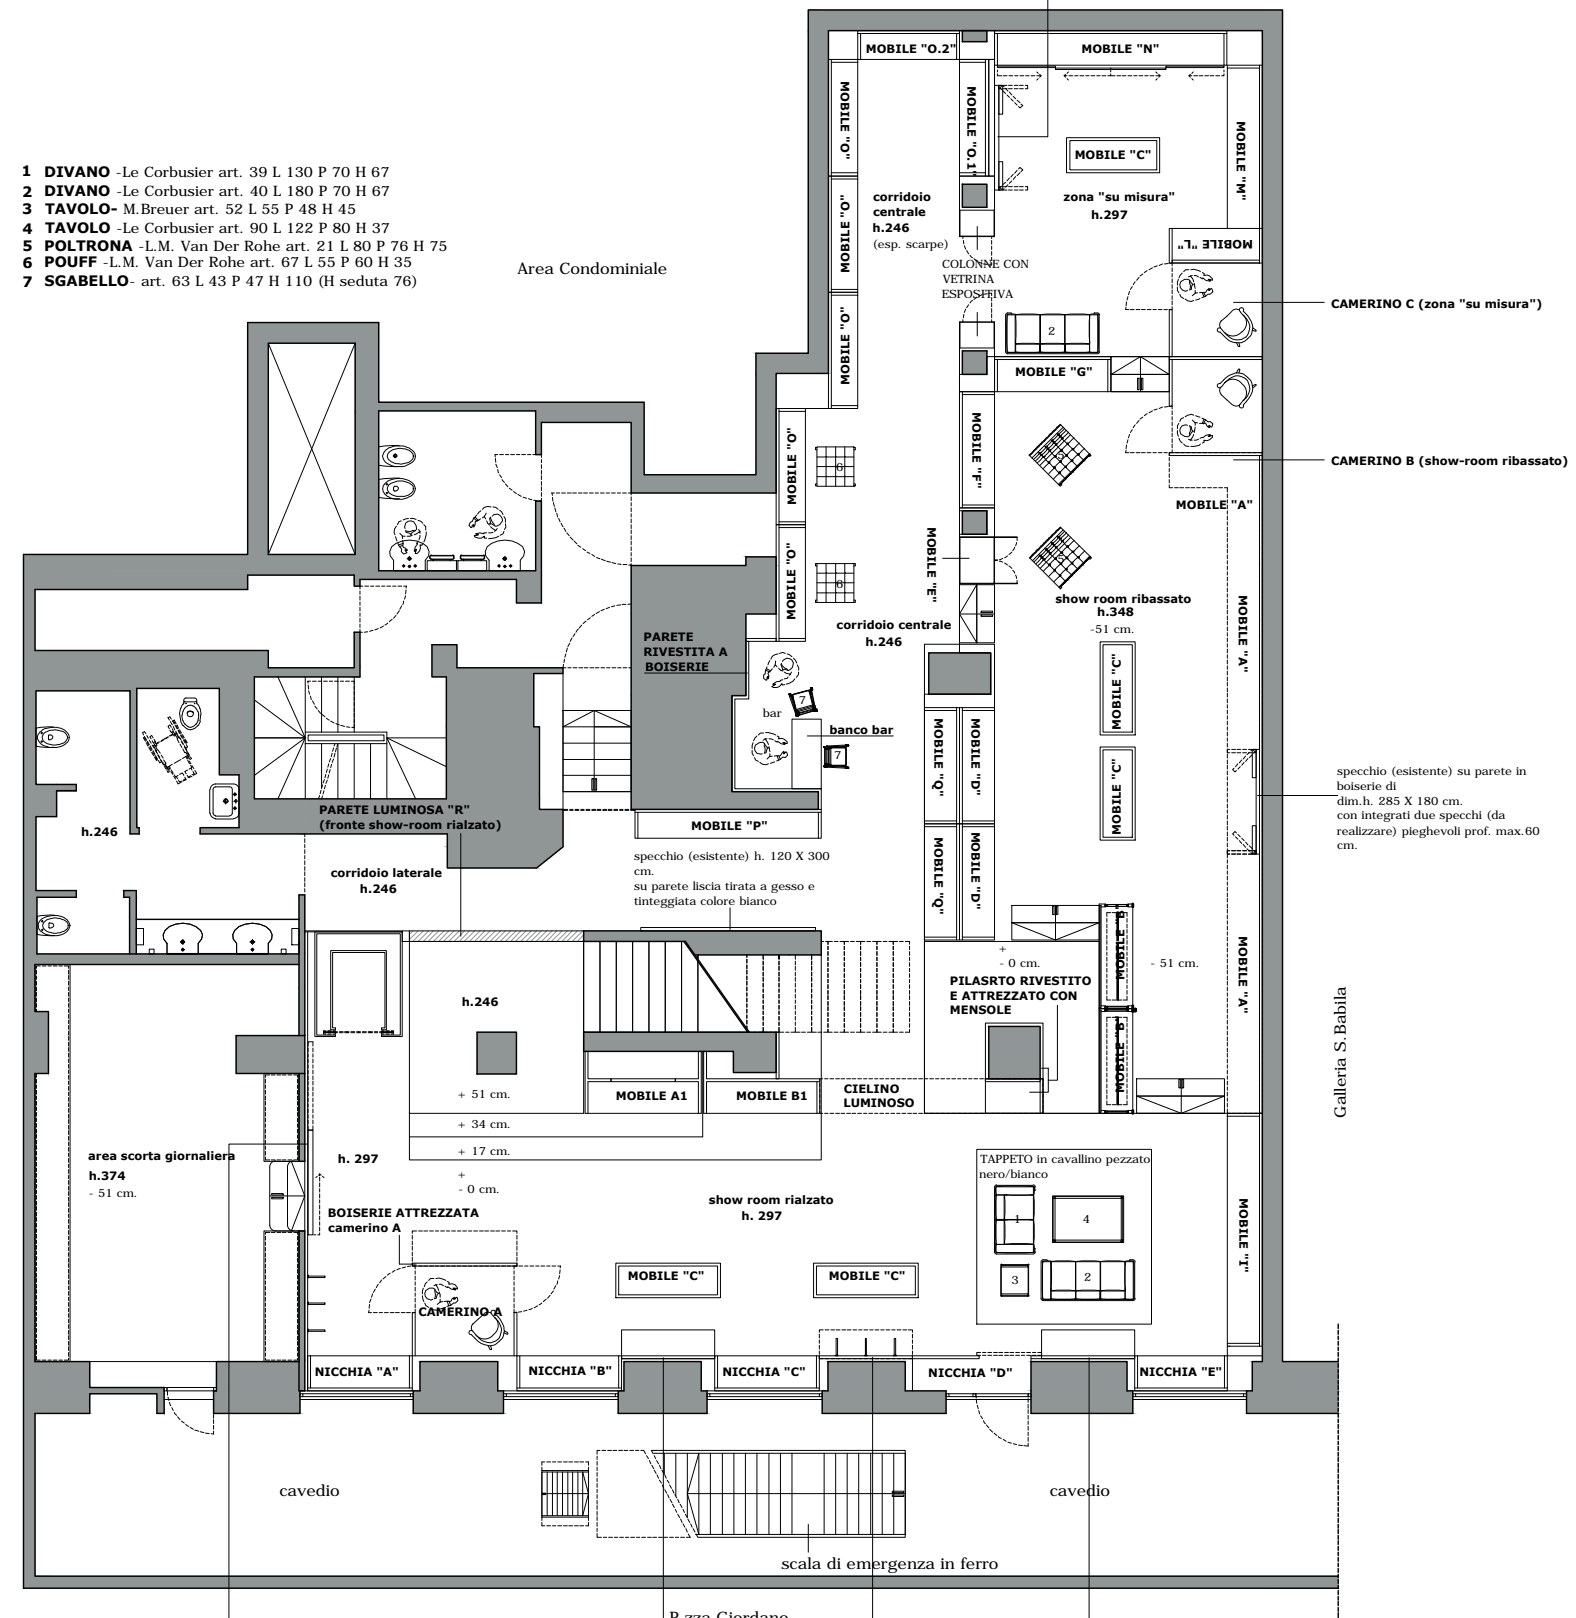

PARETE RIVESTITA A BOISERIE con specchio (esistente) scorrevole di dim. h. 285 X 180 cm.

BOISERIE ATTREZZATA con mensole - A-

BOISERIE ATTREZZATA con ganci

BOISERIE ATTREZZATA con mensole - B-

BOISERIE CON SPECCHIO specchio (esistente) su schienale "boiserie" dim. h. 240 X 180 cm. con integrati due specchi (da realizzare) pieghevoli prof. max. 60 cm.

CAMERINO C (zona "su misura")

CAMERINO B (show-room ribassato)

specchio (esistente) su parete in boiserie di dim. h. 285 X 180 cm. con integrati due specchi (da realizzare) pieghevoli prof. max. 60 cm.

Galleria S. Babila

P.zza Giordano