STATO DI FATTO

TERRAZZO PIANO 7°

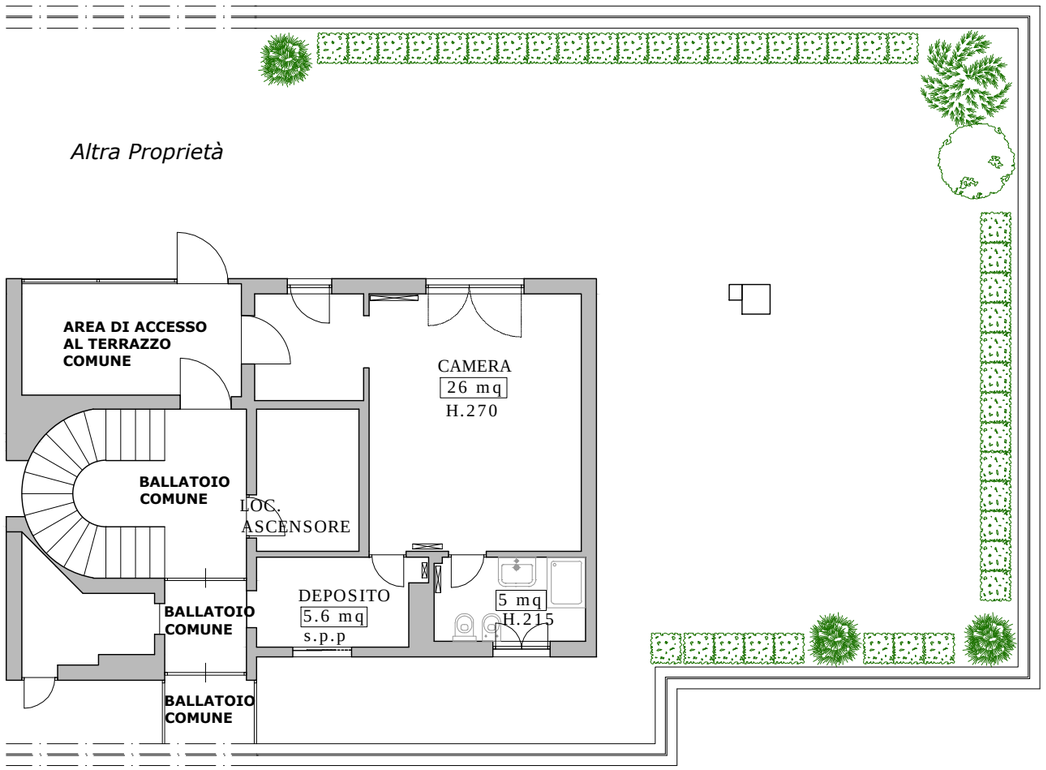

STATO DI PROGETTO

TERRAZZO PIANO 7°

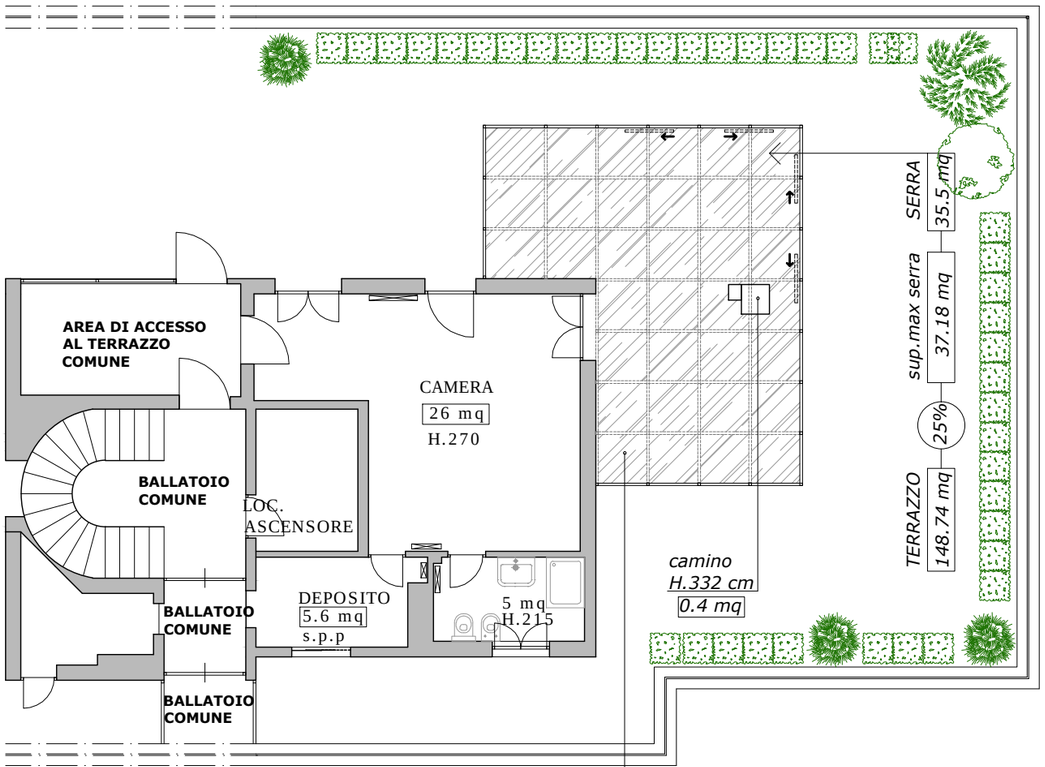

SERRA
telaio in alluminio anodizzato
(colore grigio chiaro RAL 9002)
Vetri: tamponamento struttura
verticale e orizzontale mediante
vetri trasparenti

STATO DI FATTO

TERRAZZO PIANO 7°

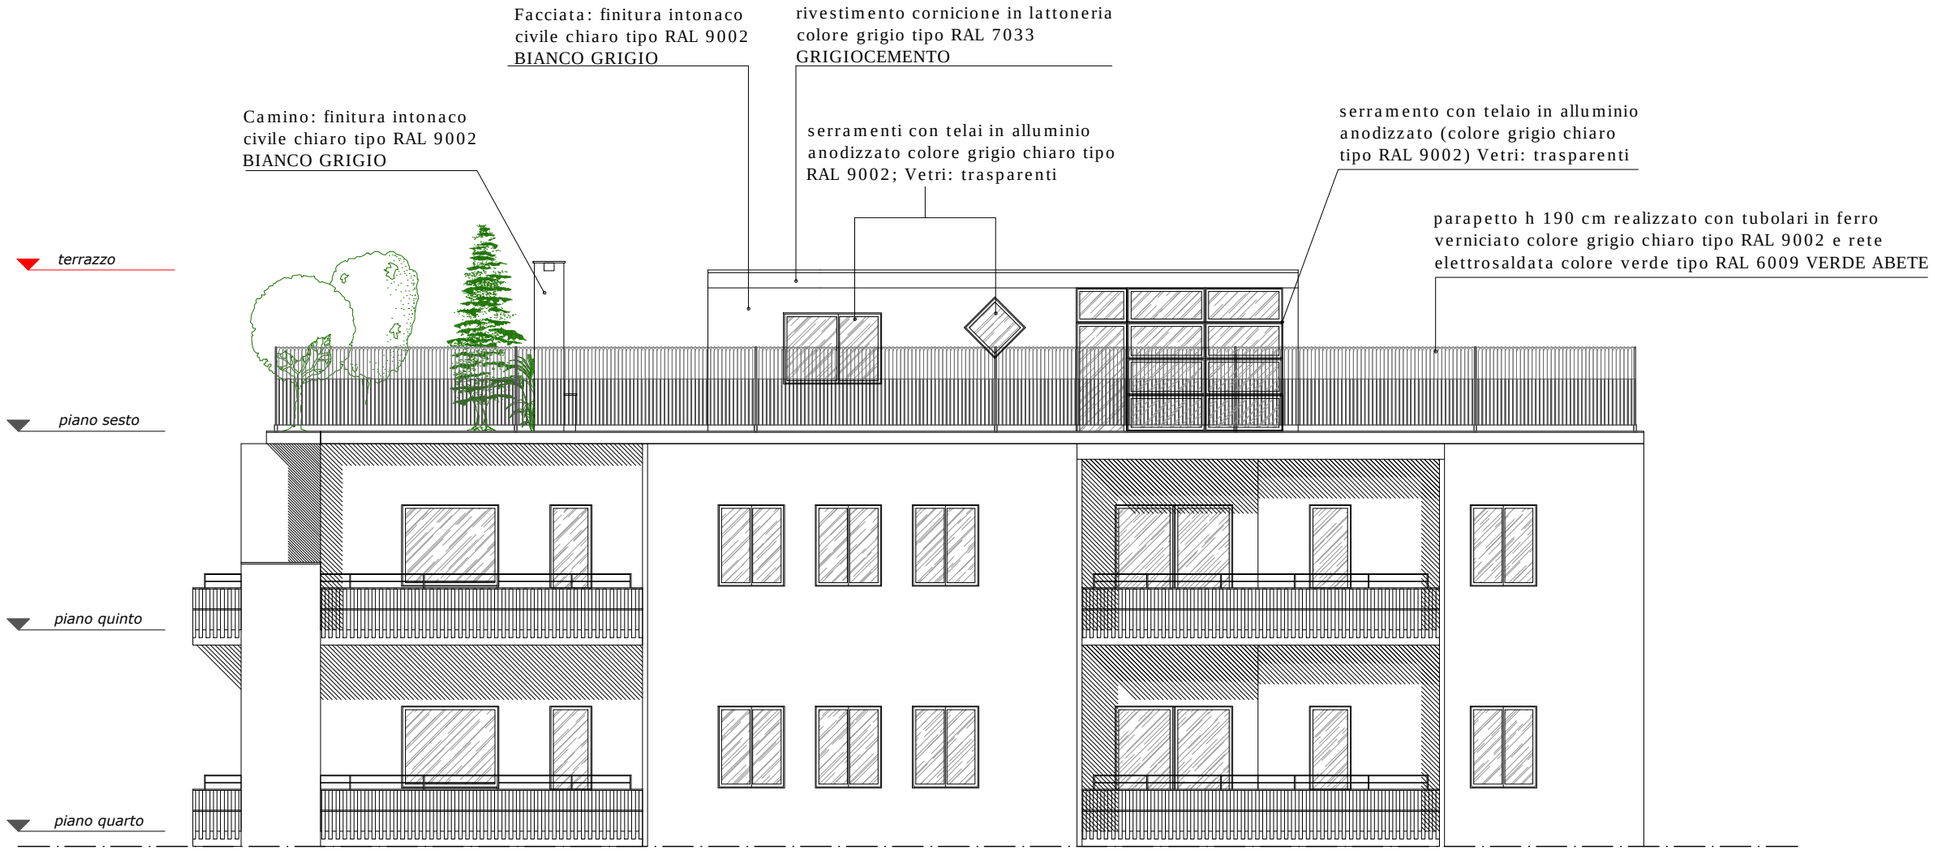

STATO DI PROGETTO
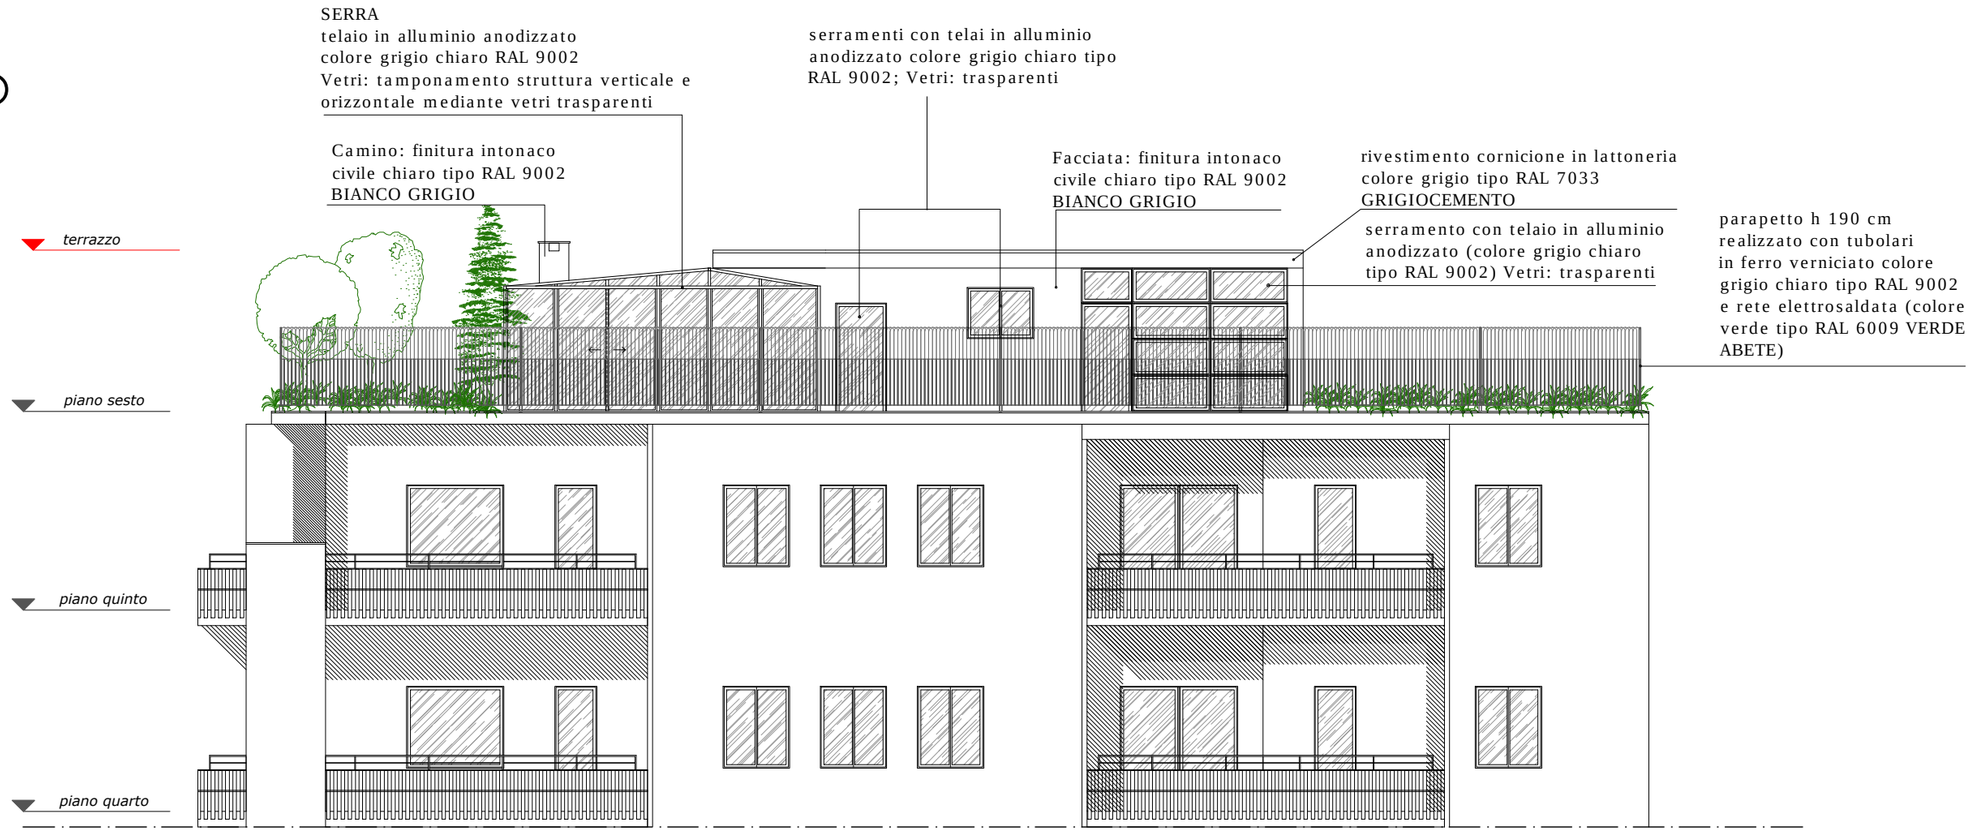
TERRAZZO PIANO 7°