



STATO DI FATTO

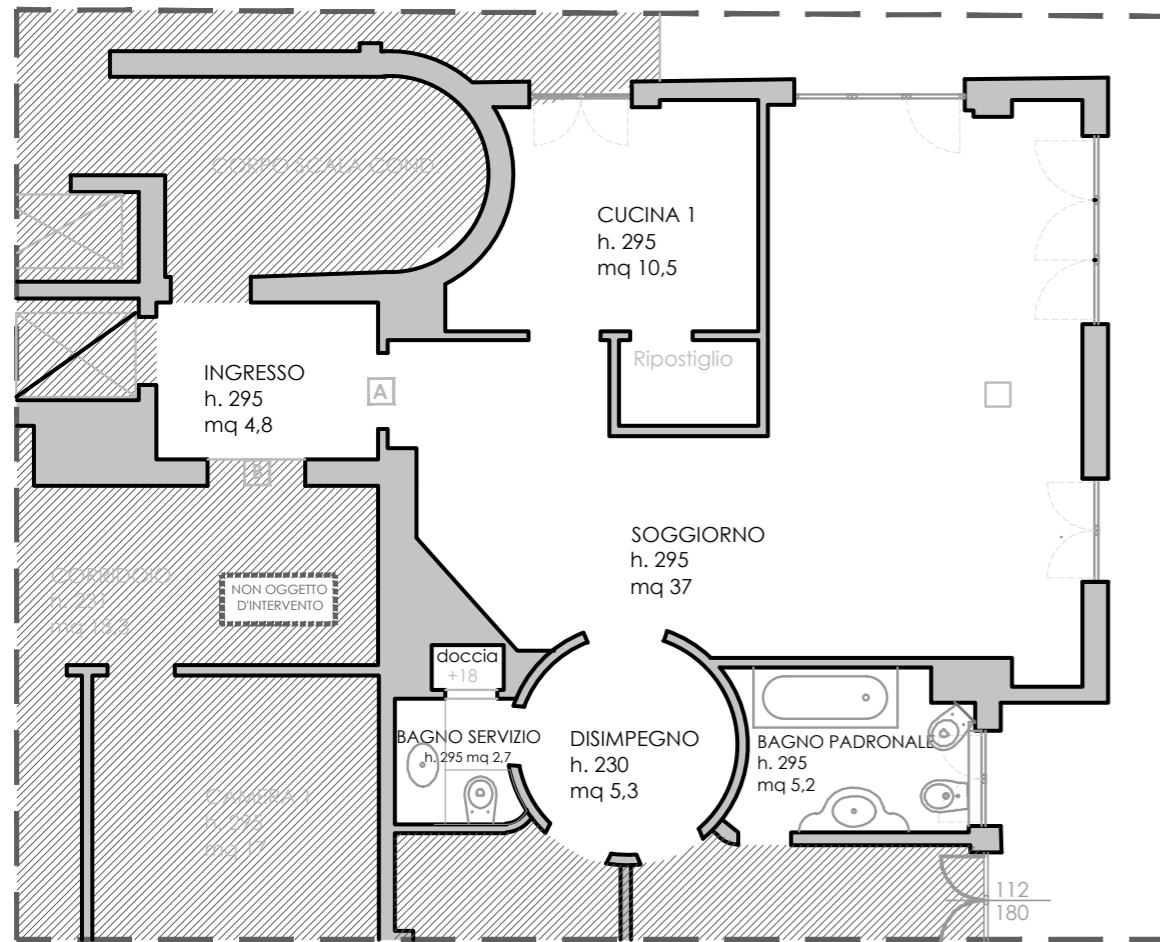

PIANTA _ SCALA 1:50

STATO DI PROGETTO

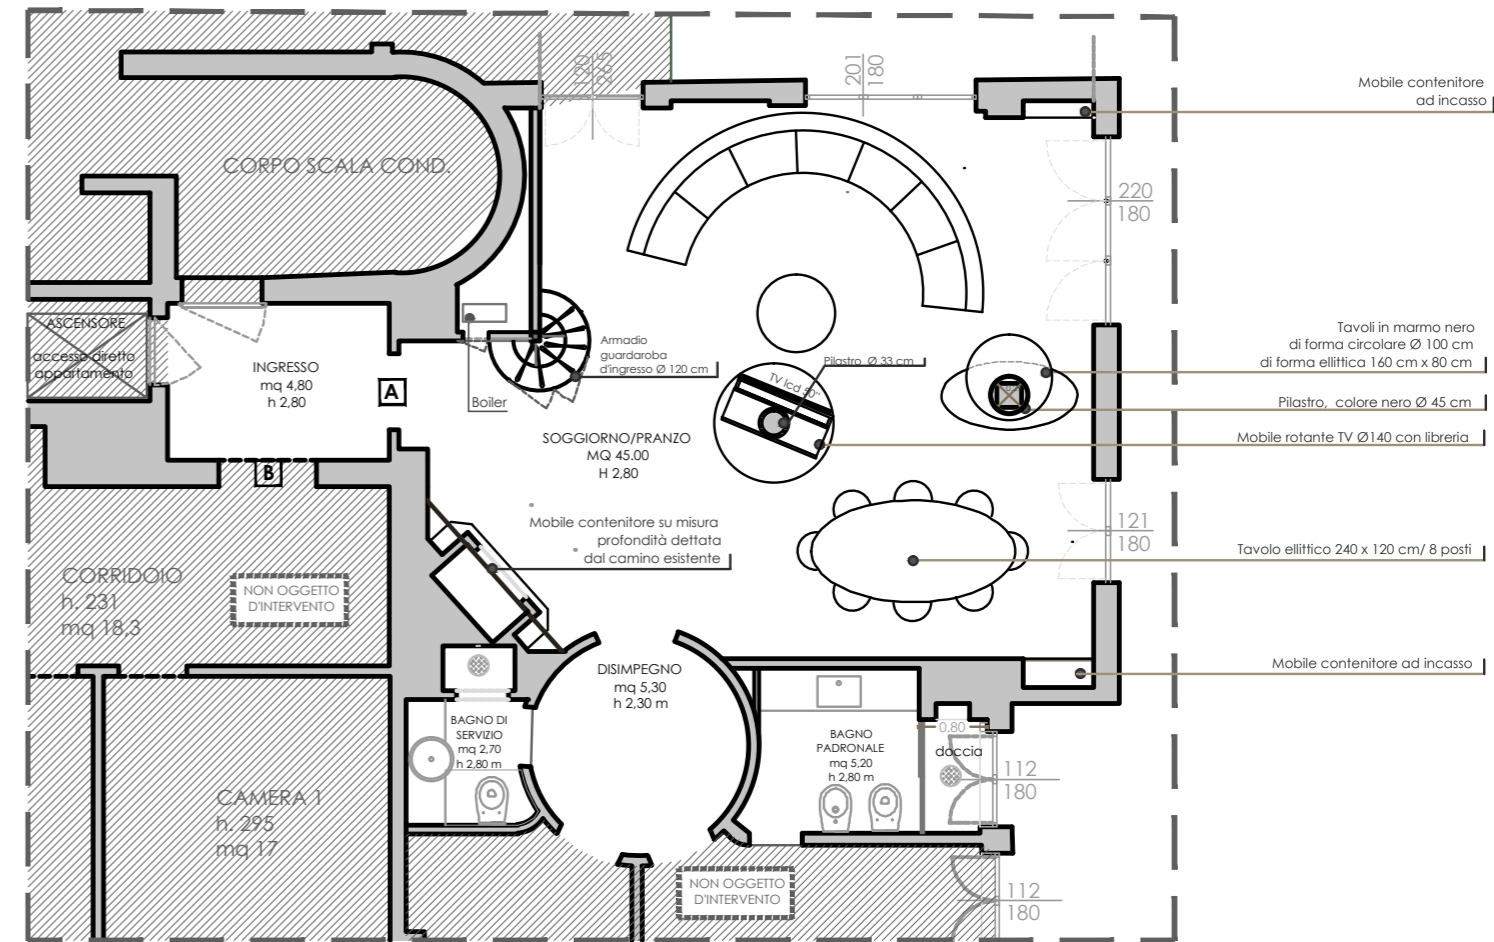

PIANTA _ SCALA 1:50