



STATO DI FATTO

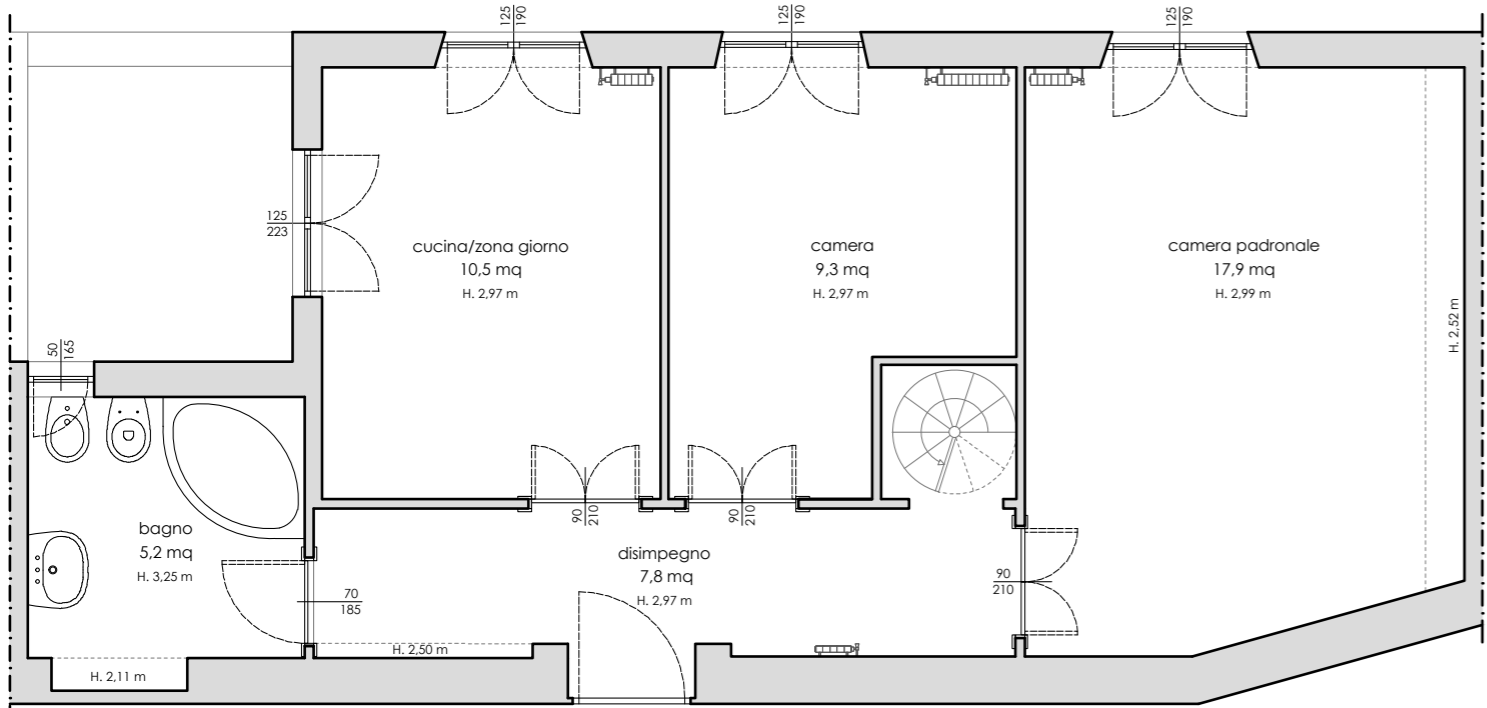


Pianta quarto piano


STATO DI PROGETTO

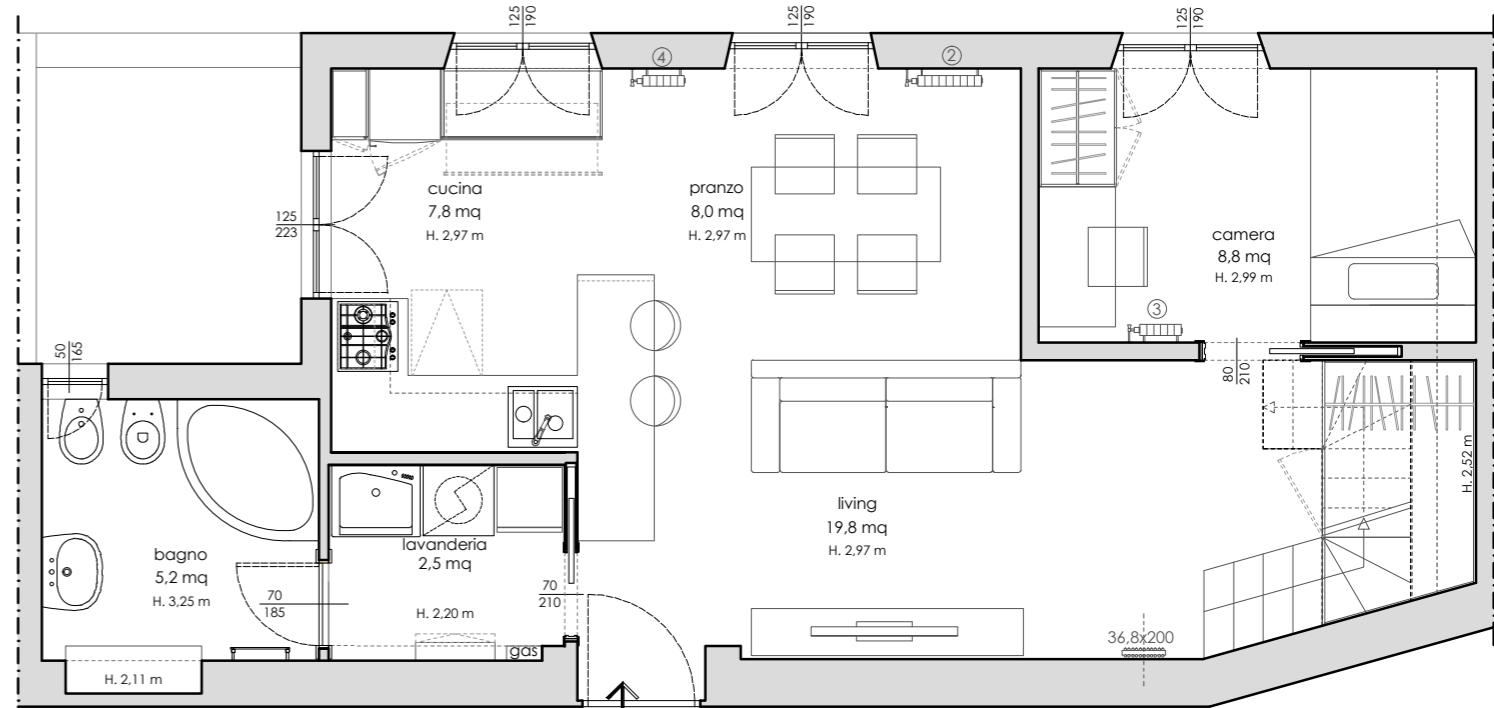

Pianta quarto piano

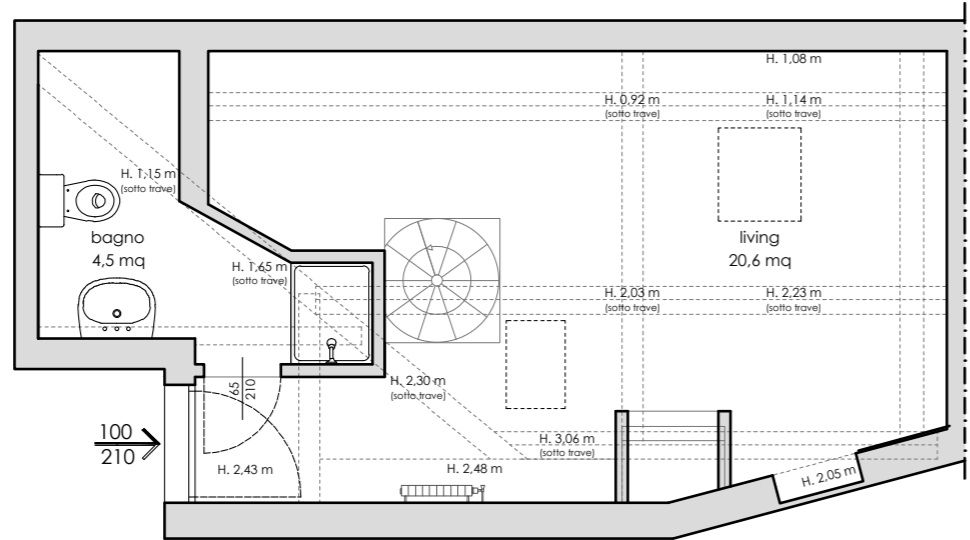

Pianta quinto piano

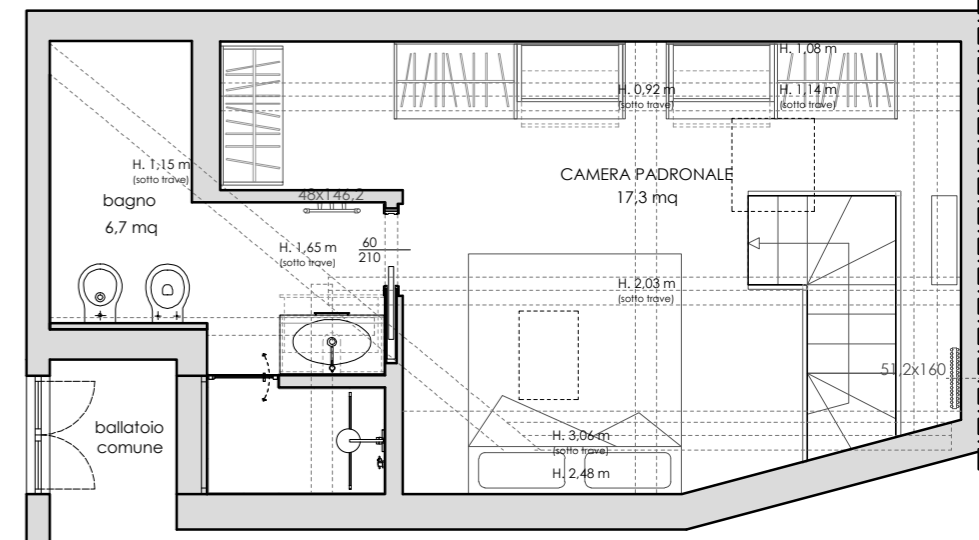

Pianta quinto piano