



STATO DI FATTO

PIANTA

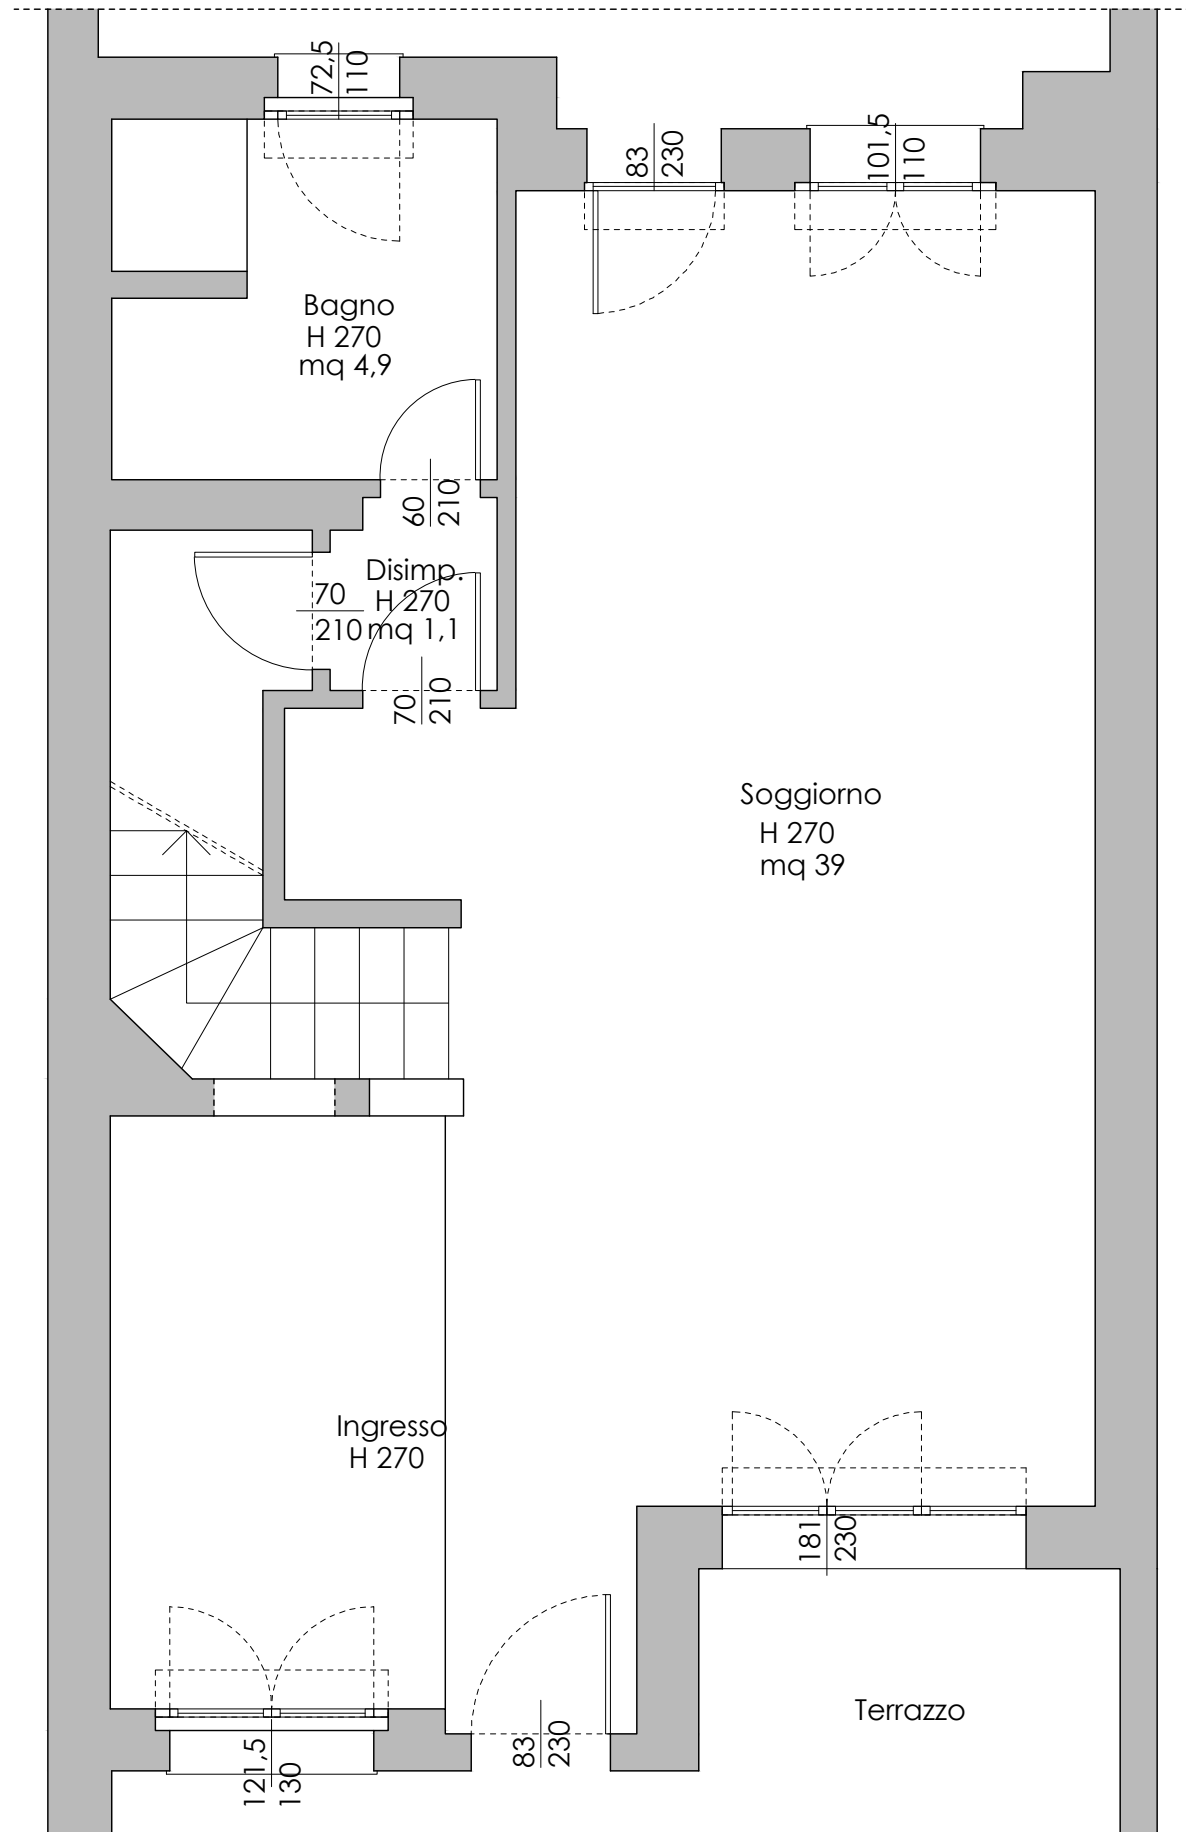

STATO DI PROGETTO

PIANTA

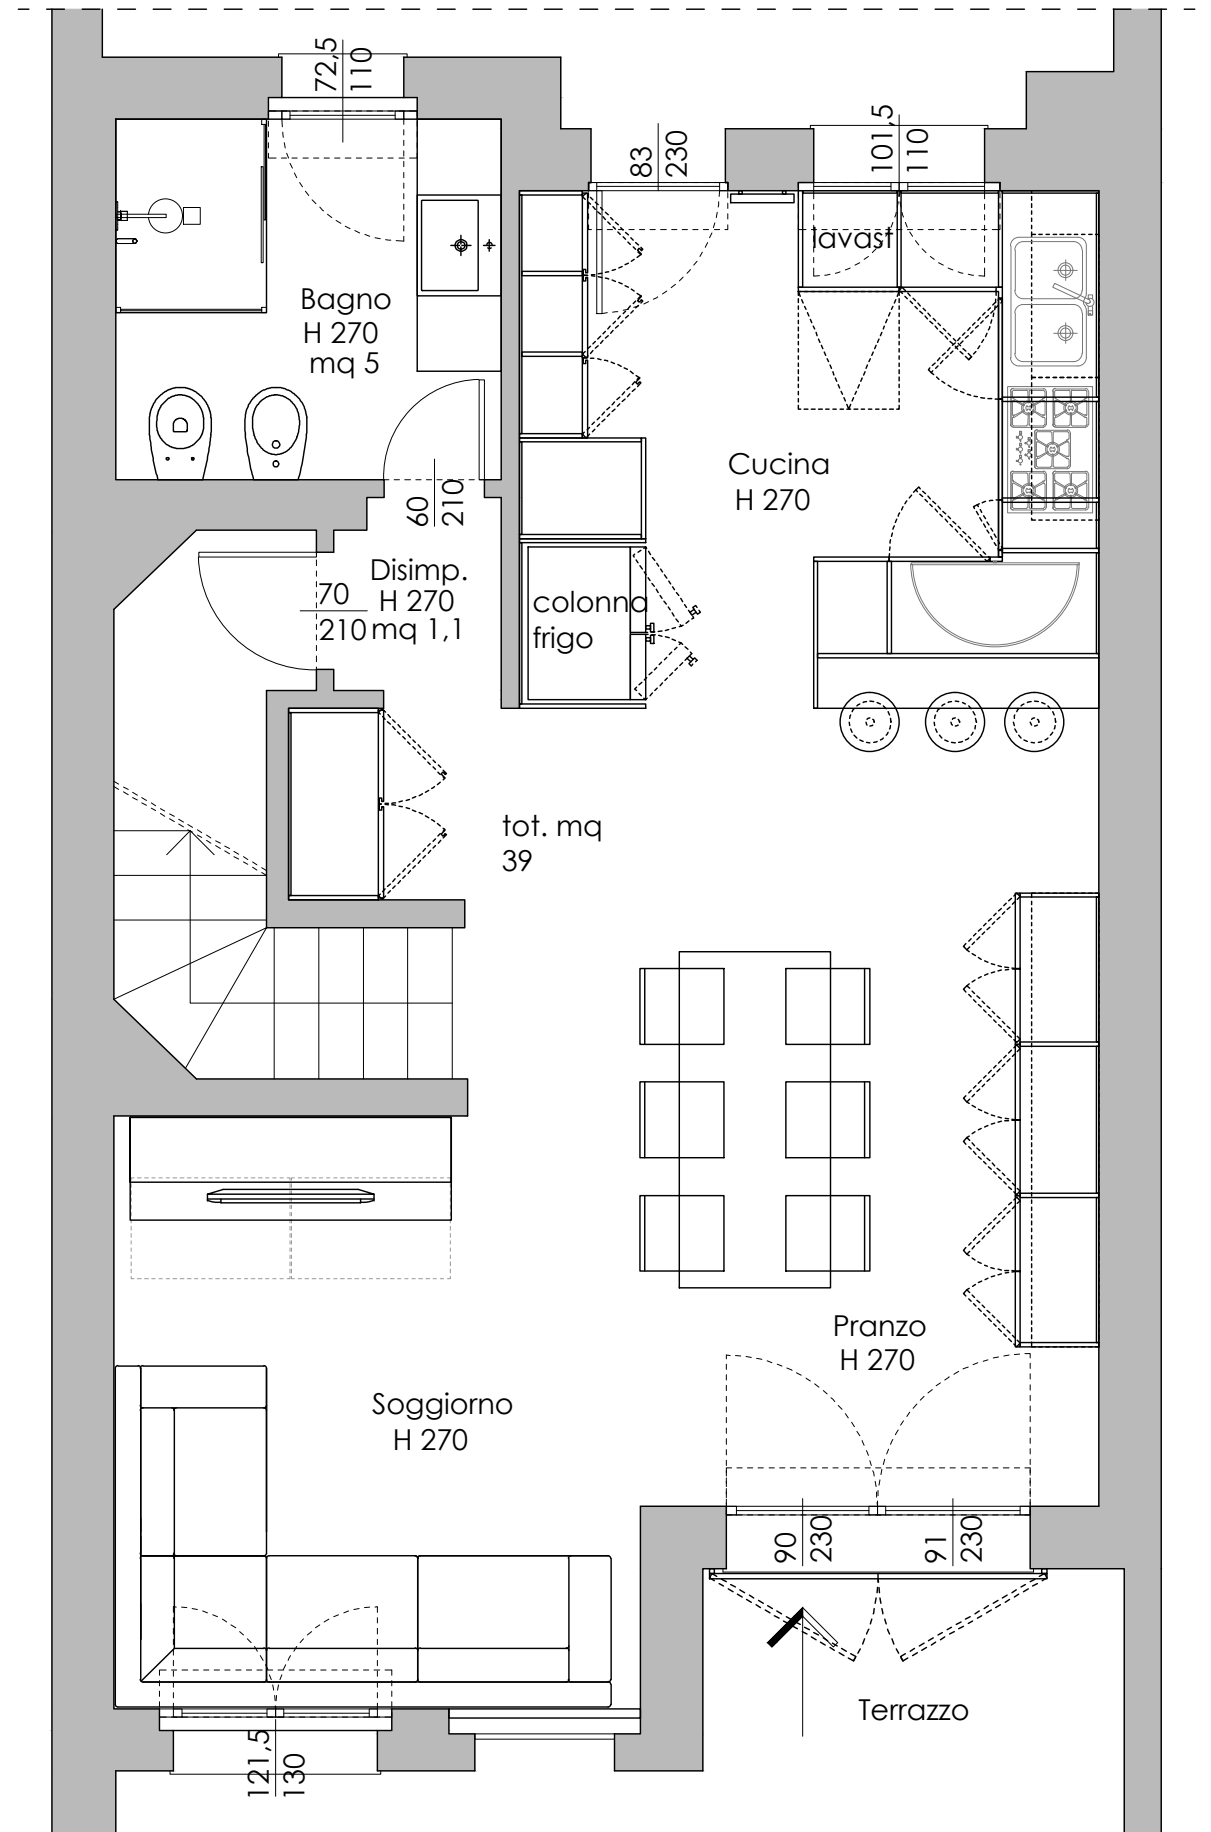

STATO DI PROGETTO

GIARDINO

