


# STATO DI FATTO

PIANTA

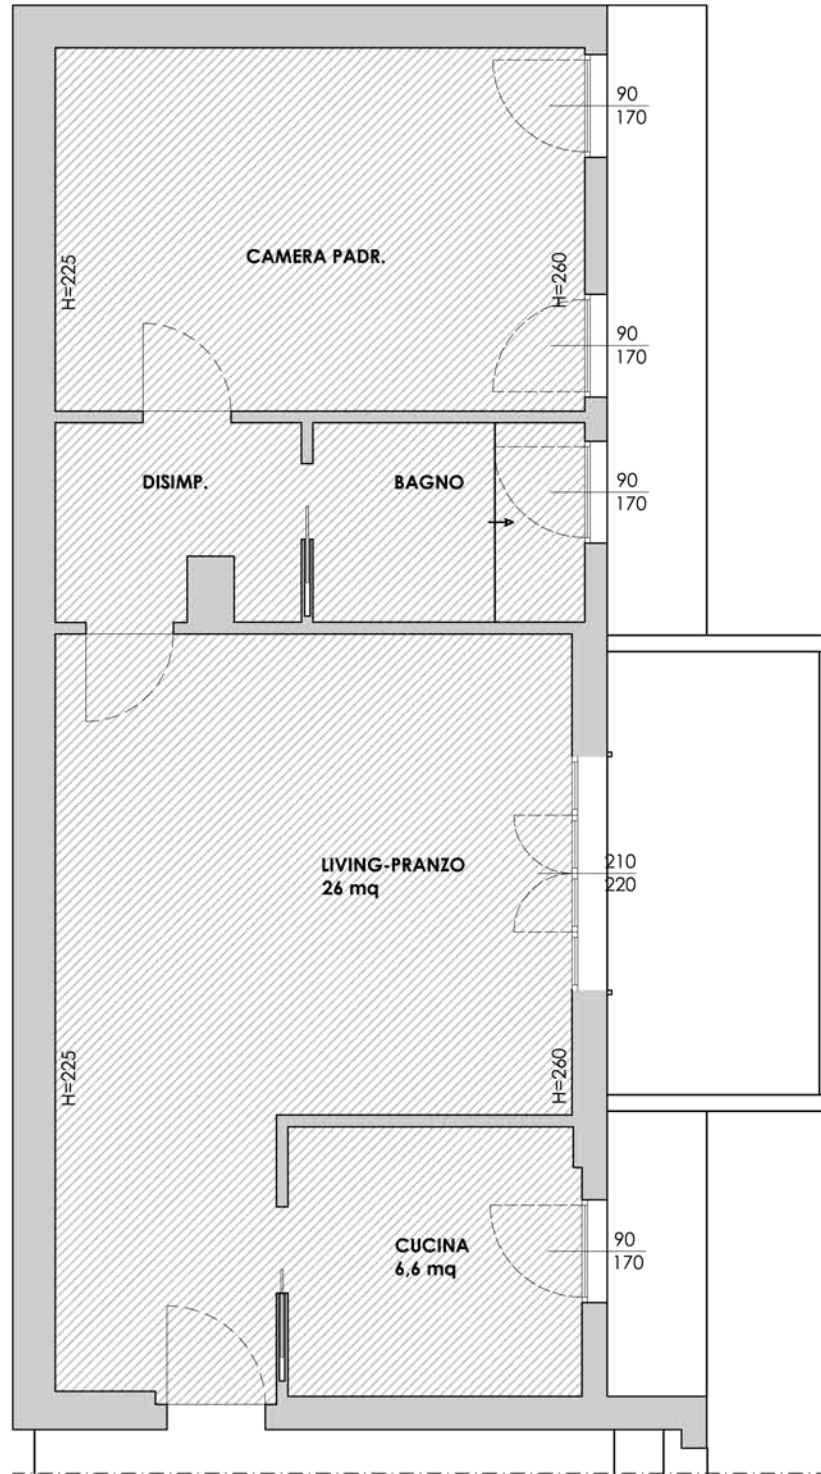

# STATO DI PROGETTO

PIANTA

