



STATO DI FATTO

PIANO TERRA

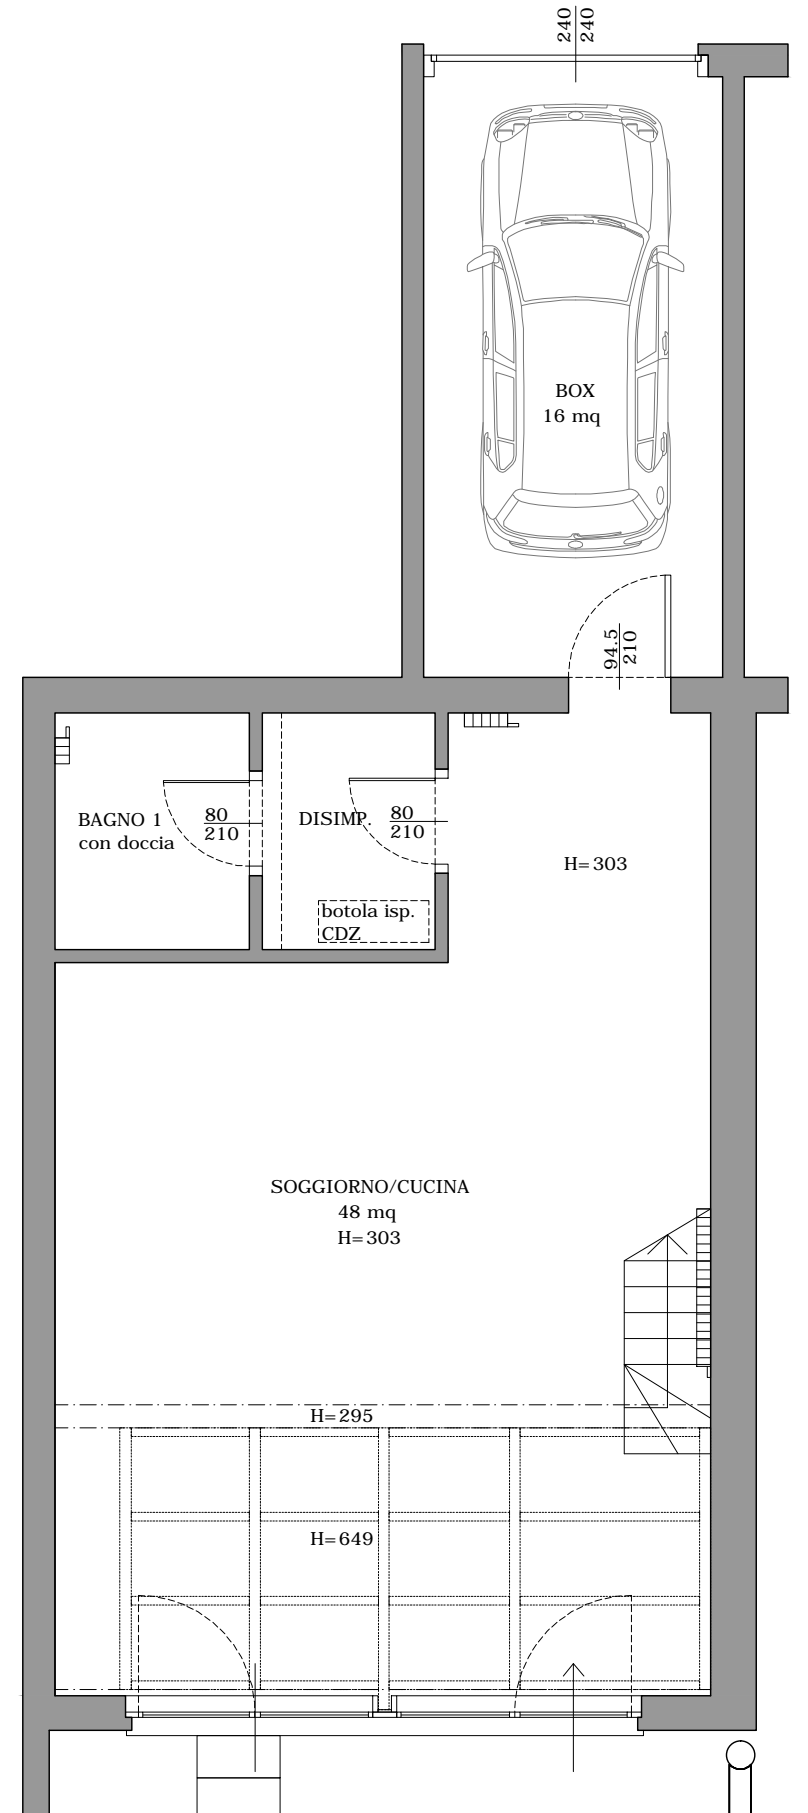


STATO DI PROGETTO

PIANO PRIMO

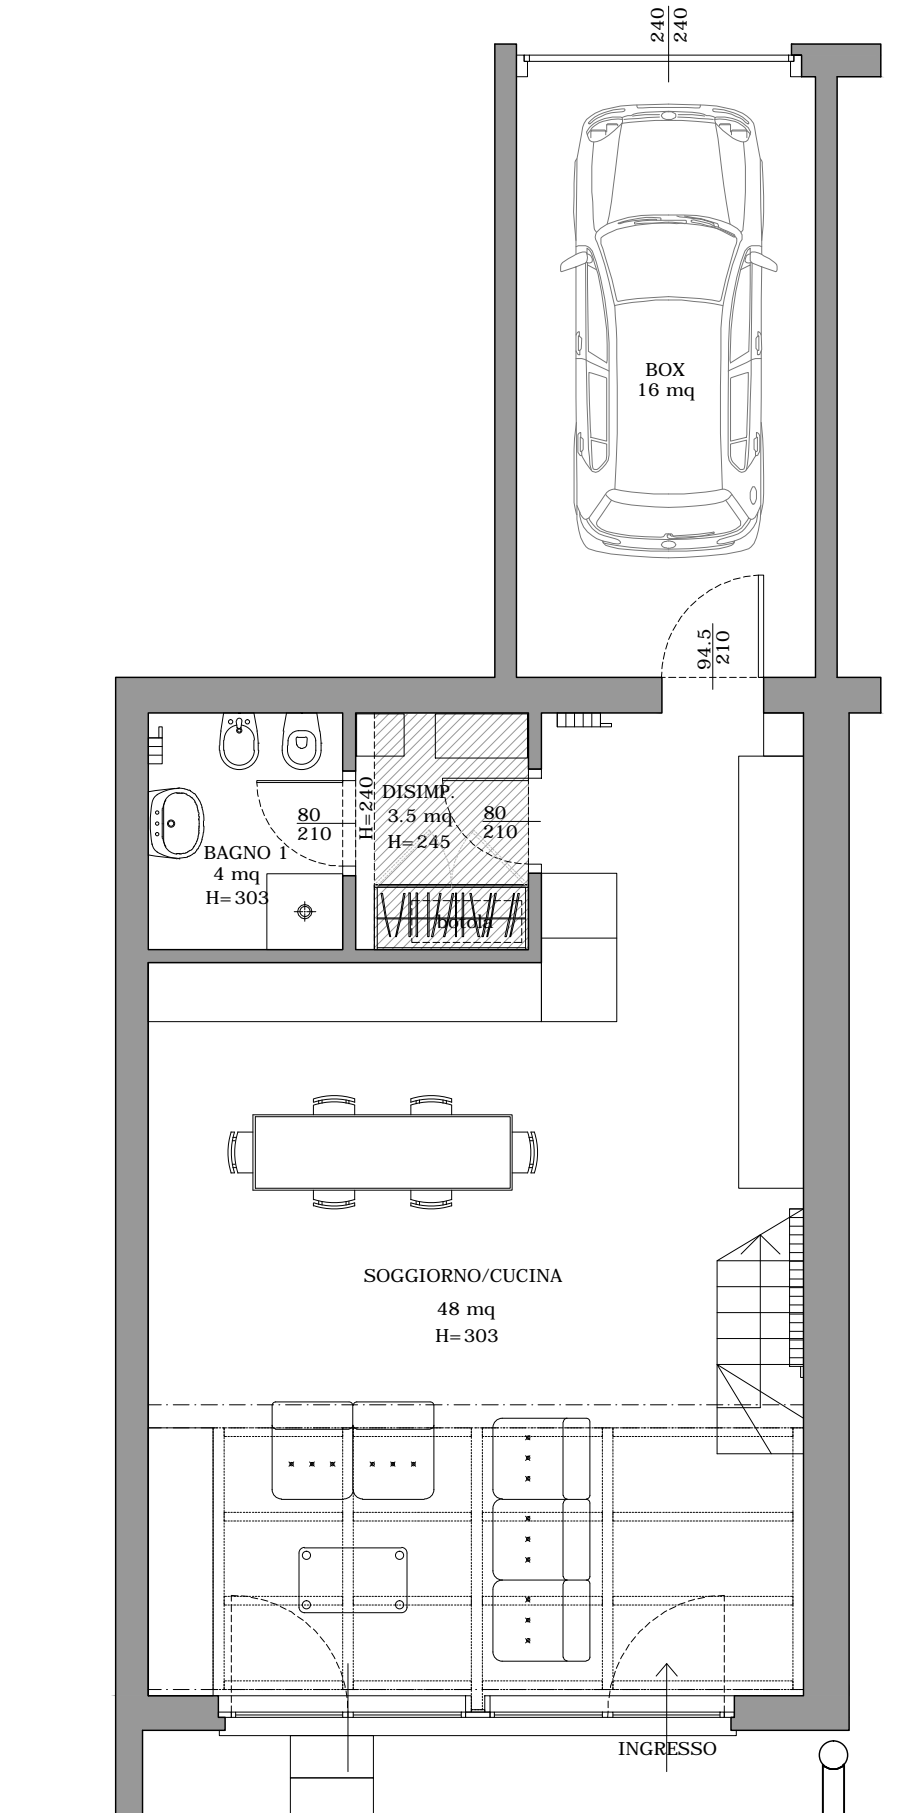

STATO DI FATTO

PIANO TERRA

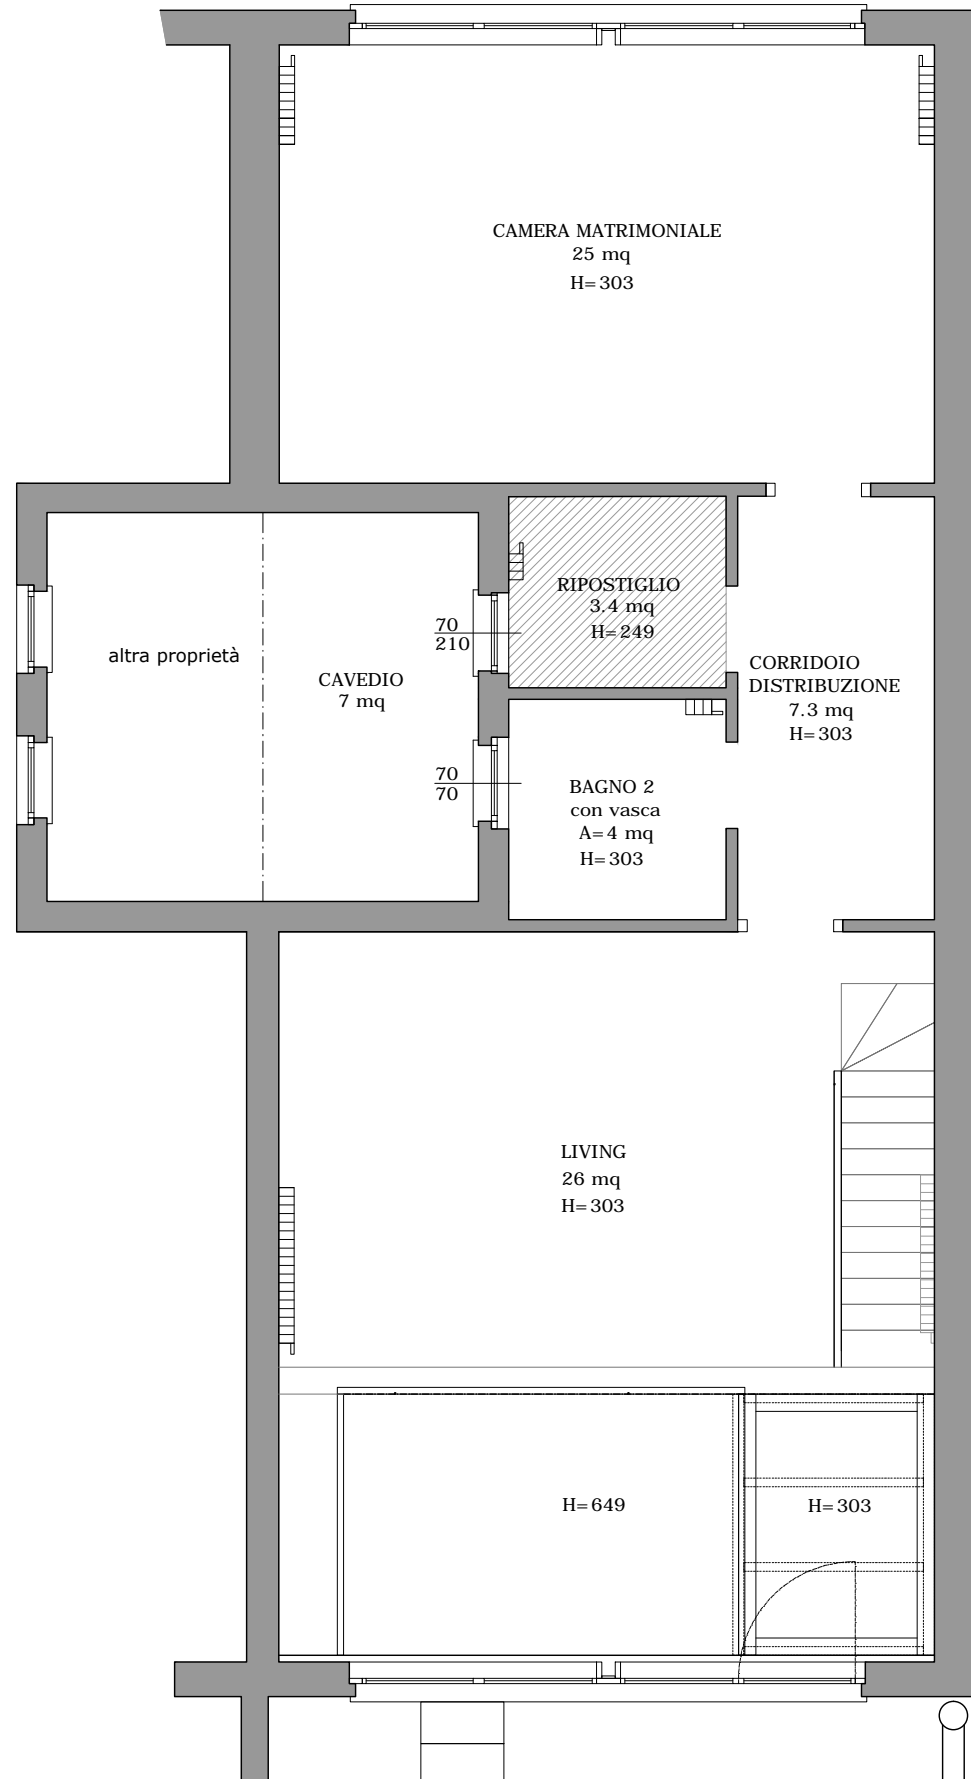

STATO DI PROGETTO

PIANO PRIMO

