


STATO DI FATTO

PIANO PRIMO

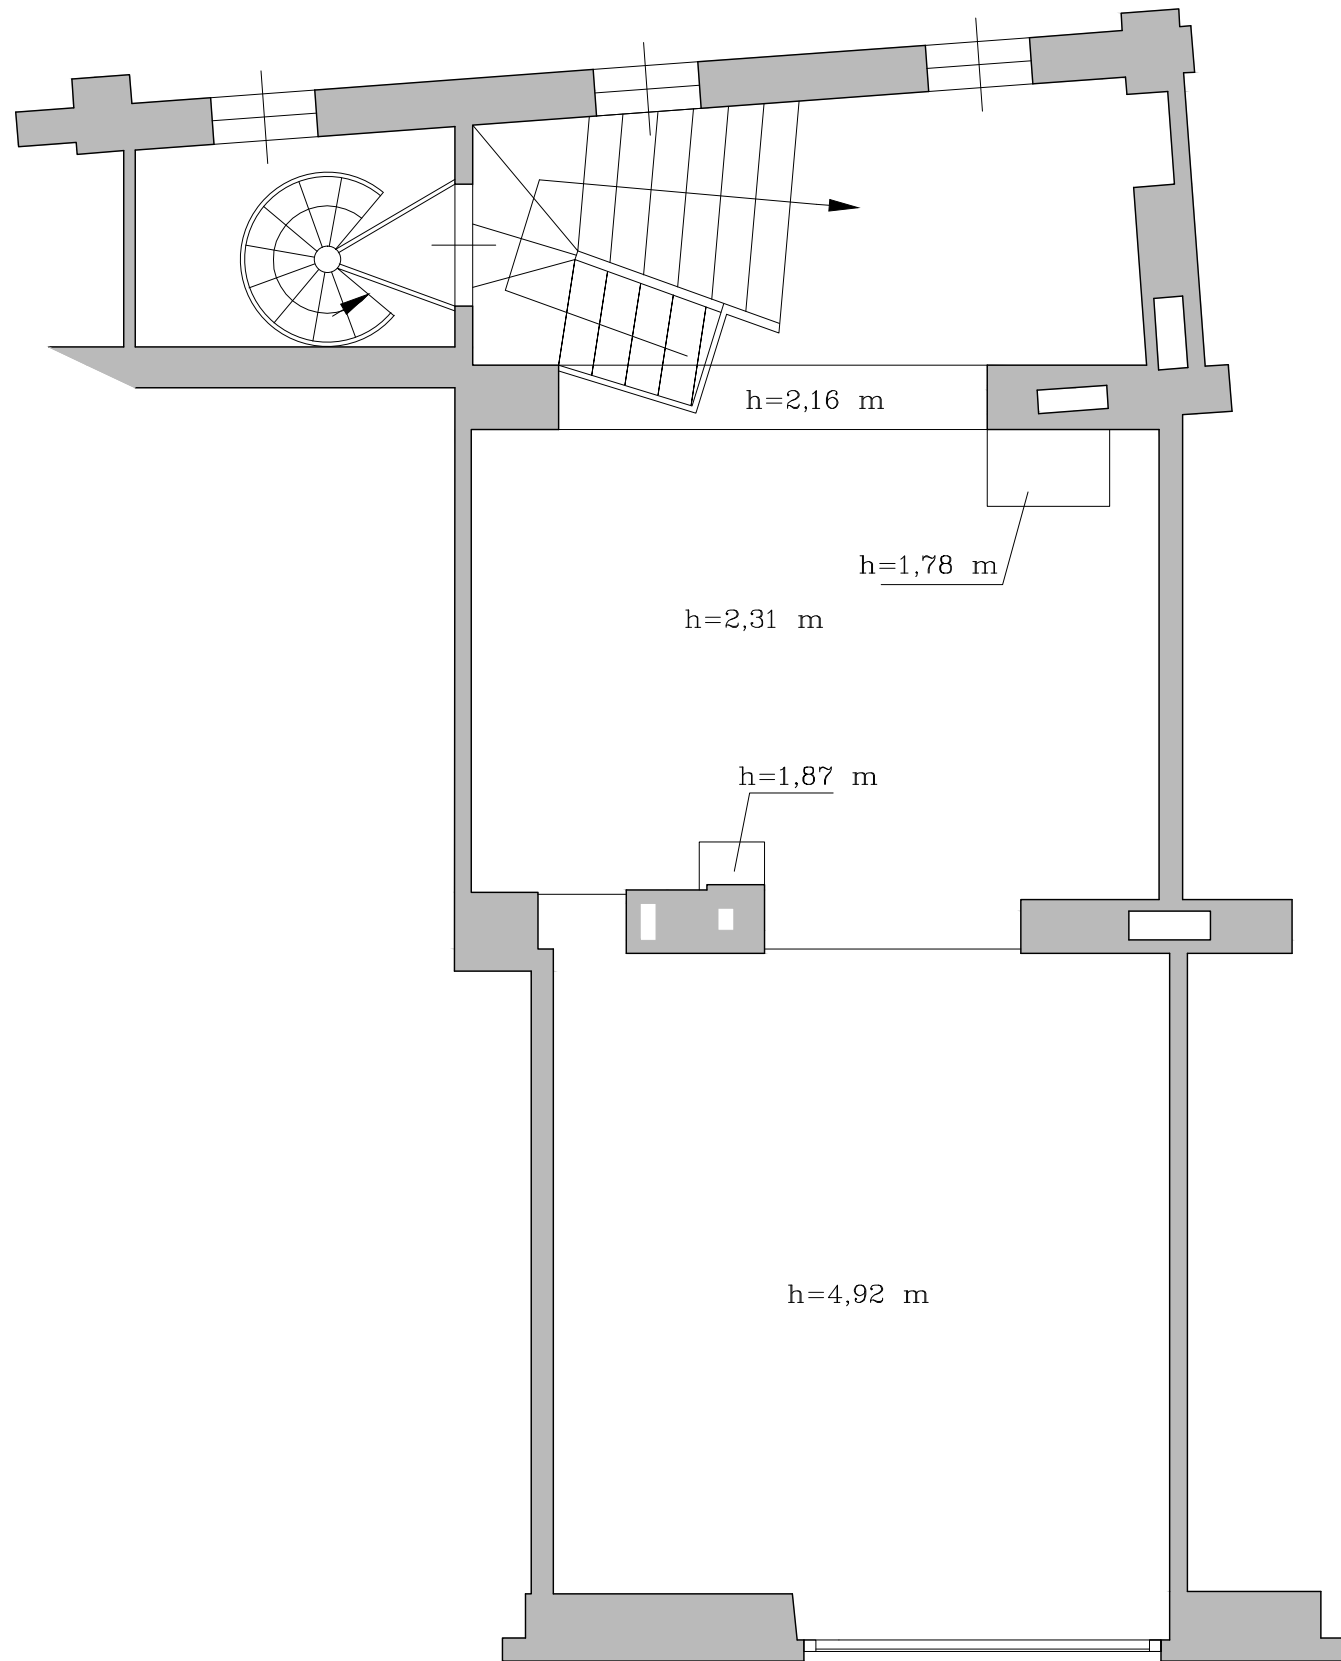

STATO DI PROGETTO

PIANO PRIMO

