



STATO DI FATTO

PIANO INTERRATO

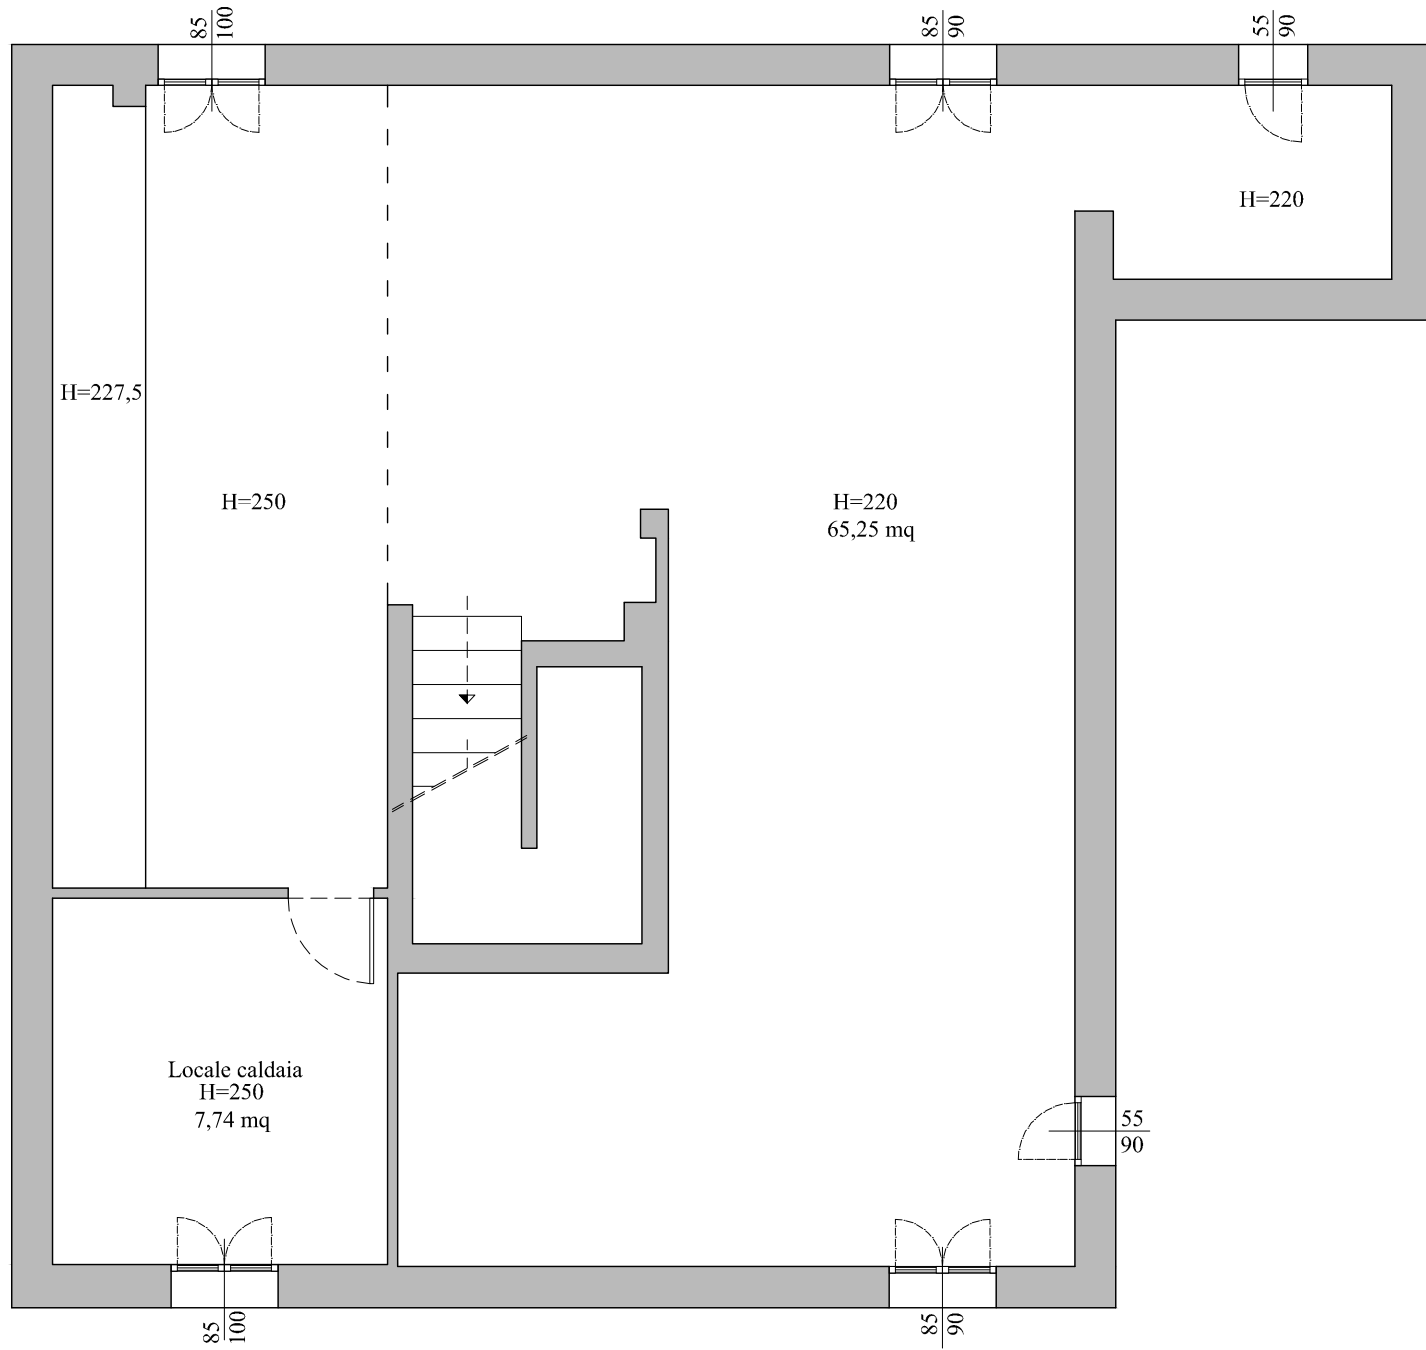


STATO DI PROGETTO

PIANO INTERRATO

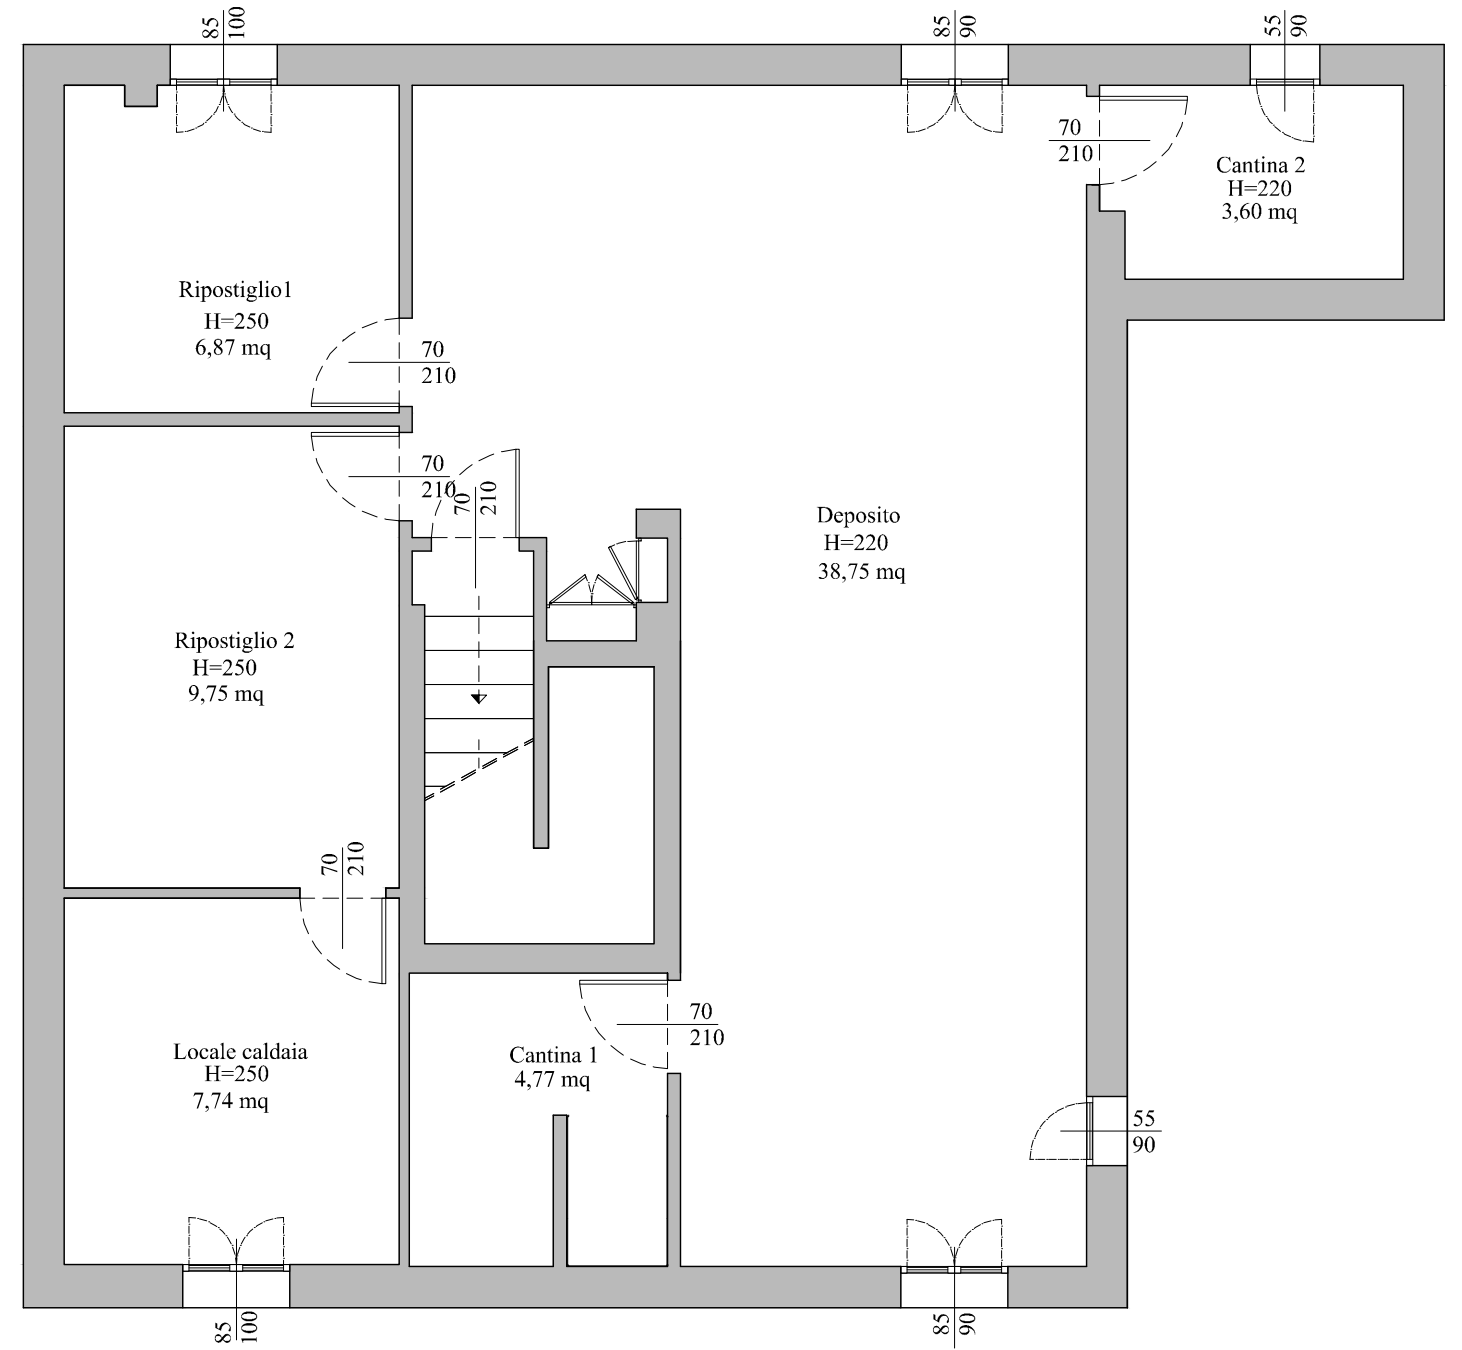


STATO DI FATTO

PIANO TERRA

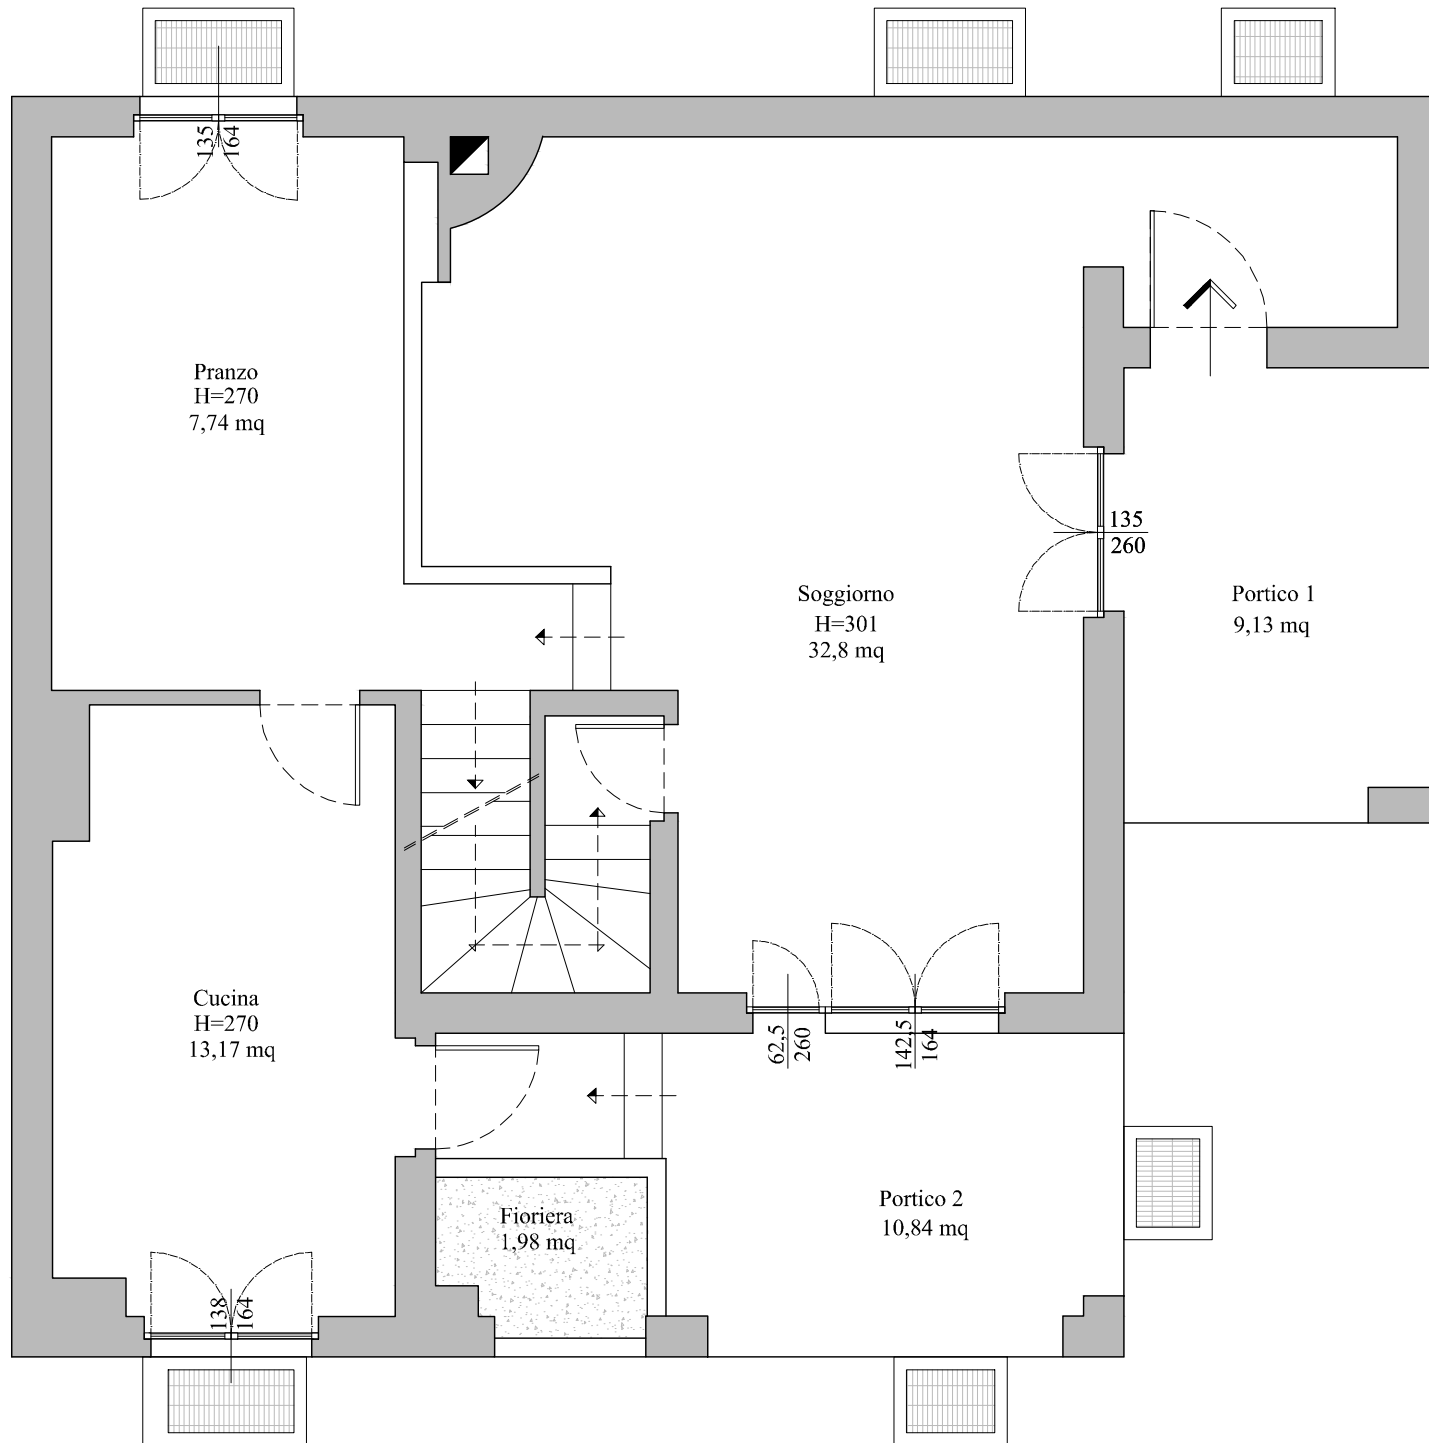


STATO DI PROGETTO

PIANO TERRA

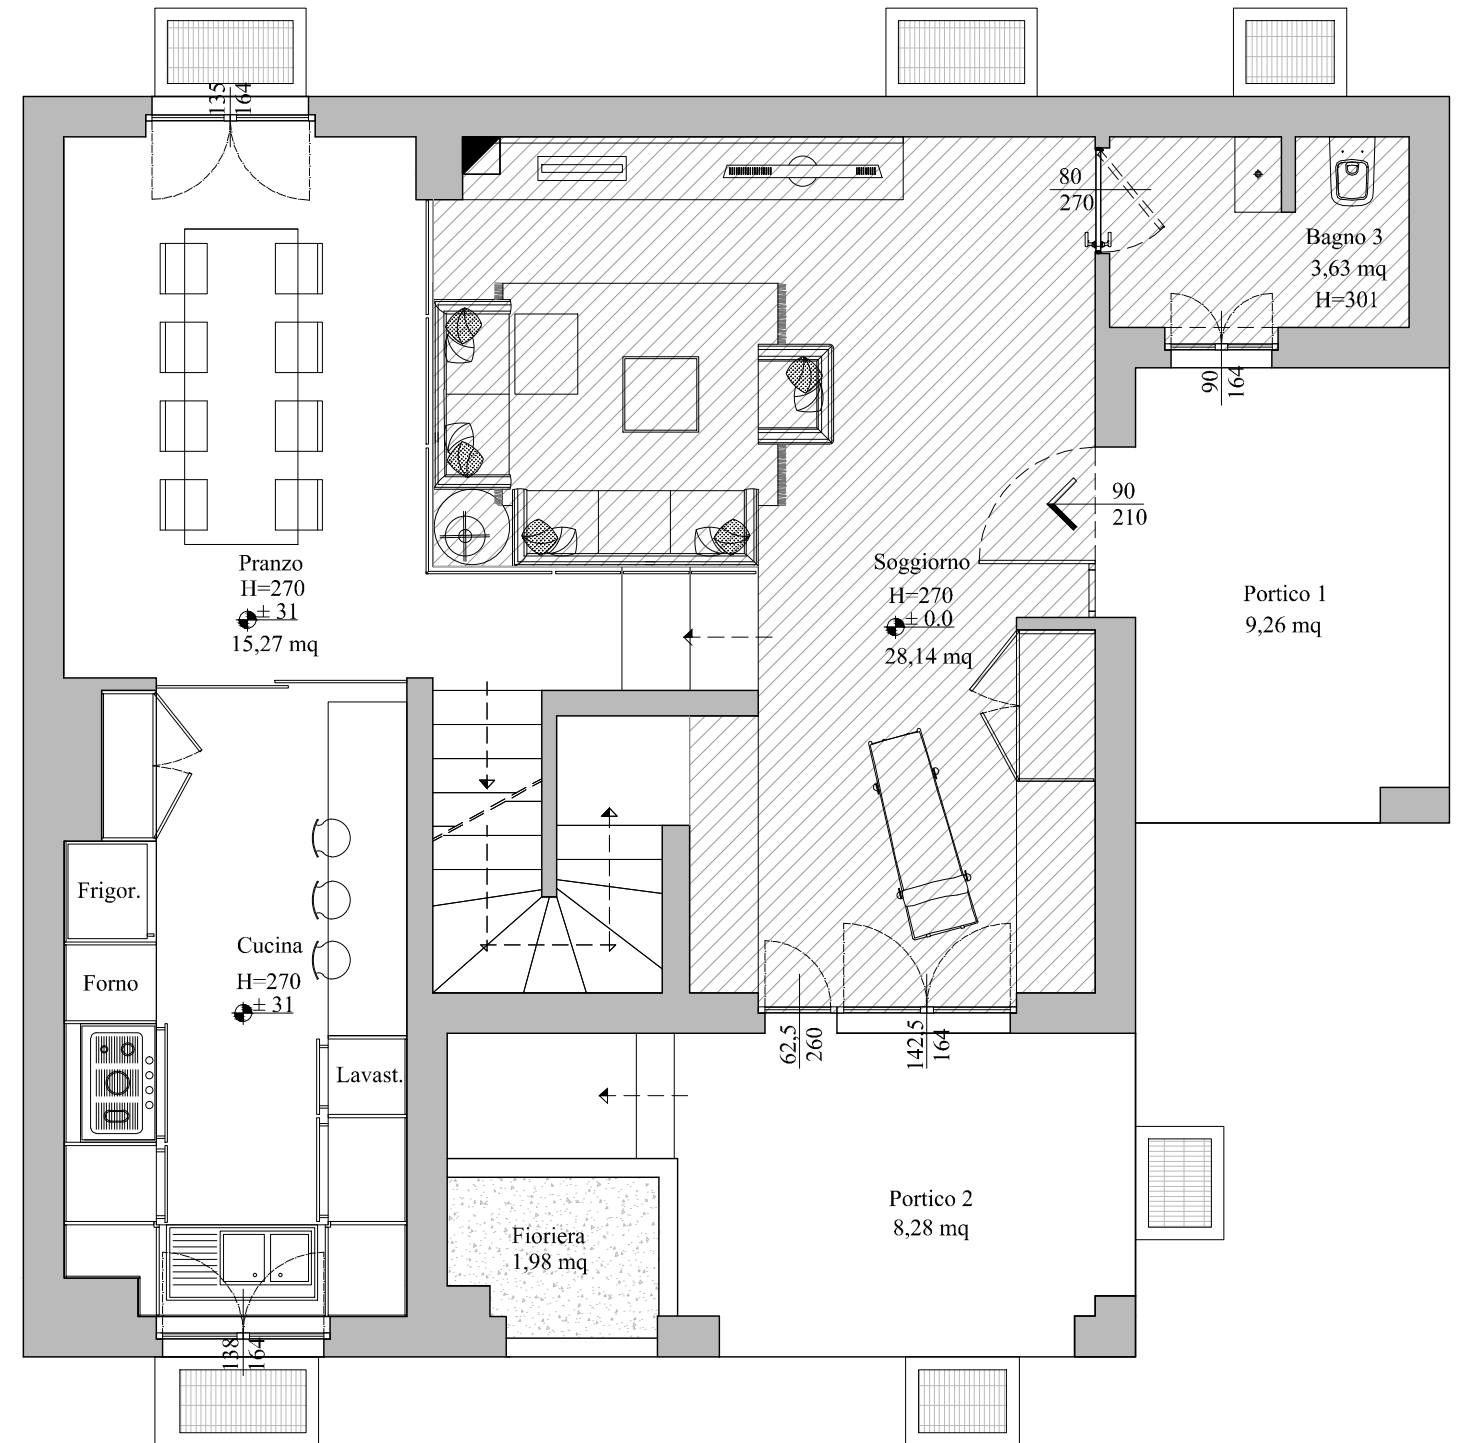

STATO DI FATTO

PIANO PRIMO

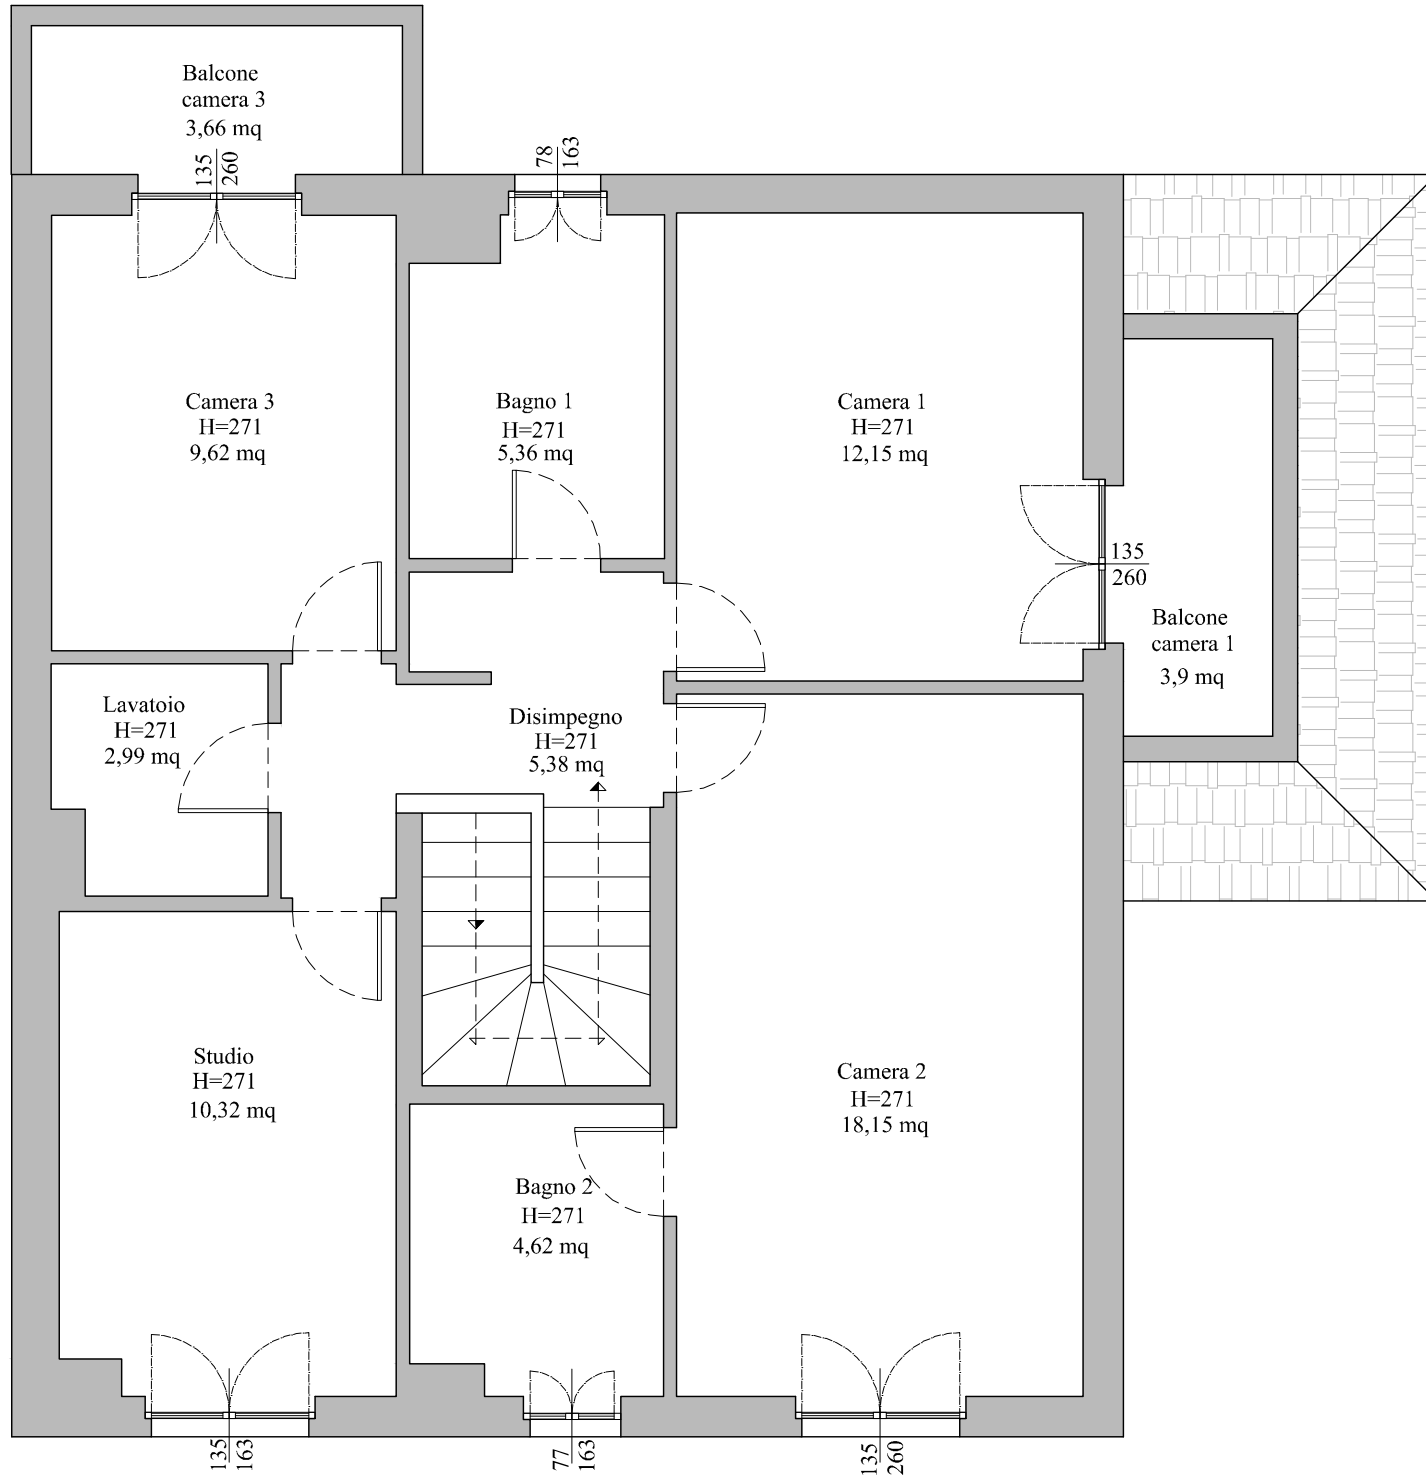

STATO DI PROGETTO

PIANO PRIMO

